


ESTRUCTURA	ELEMENTO	CRITERIO DE TRATAMIENTO	ESTRUCTURA	ELEMENTO	CRITERIO DE TRATAMIENTO
ESTRUCTURA ECOLÓGICA	Vías de articulación	Mitigación de riesgos e implementación de parques ecológicos lineales	ESTRUCTURA ECOLÓGICA	Fajas marginales de ríos y quebradas	Mitigación de riesgos e implementación de parques ecológicos lineales
	Plazas y plazoletas	Revitalización de ambientes urbanos monumentales		Lagunas y humedales	Protección de las fuentes de agua e implementación de espacios recreativos
	Parques locales	Renovación urbana e incremento de áreas verdes		Entorno urbano	Delimitación e implementación de corredores ecológicos perifericos
ESTRUCTURA URBANA	Parques zonales	Incremento de parques multifuncionales de escala zonal	Parques arqueológicos	Conservación y recreación cultural	
	Parques metropolitanos	Implementación de un parque metropolitano	Zonas y sitios arqueológicos	Conservación y recreación cultural	
	Predios fiscales con potencial de espacio público	Cambio de uso actual. Renovación urbana e incremento de áreas verdes	Centros históricos y sus ambientes urbanos	Revitalización de ambientes urbanos monumentales	
	Fajas de servidumbres	Revitalización de inmuebles o redes, según corresponda	Chapas fin	Protección y conservación	

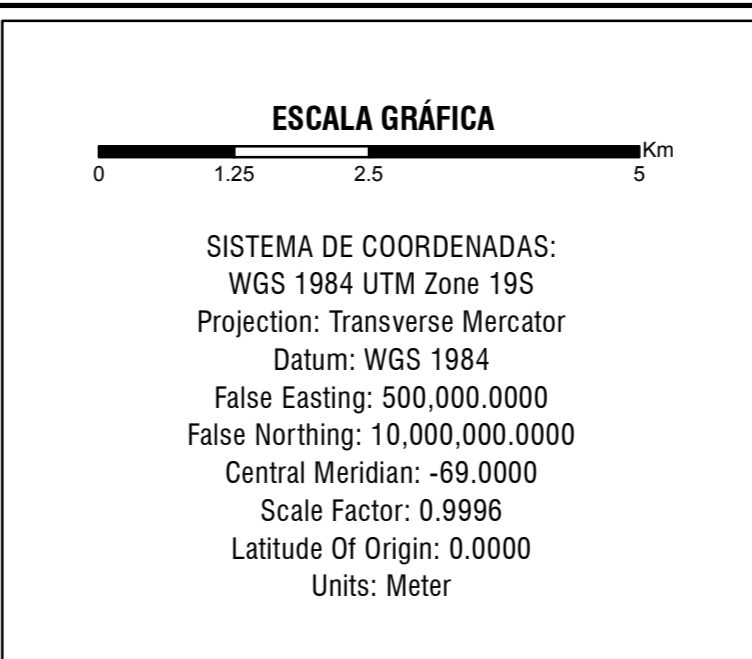

GOBIERNO MUNICIPAL DEL CUSCO

GERENCIA DE DESARROLLO URBANO Y RURAL

SUBGERENCIA DE ORDENAMIENTO TERRITORIAL PROVINCIAL

PROYECTO: MEJORAMIENTO DEL SERVICIO DE ORDENAMIENTO TERRITORIAL EN LA MUNICIPALIDAD DE CUSCO

PLAN: PLAN DE DESARROLLO METROPOLITANO CUSCO 2017-2037

MAPA: SISTEMA DE ESPACIO PÚBLICO METROPOLITANO

ELABORADO POR: EQUIPO TÉCNICO PDM CUSCO

ESCALA: 1:70,000

FECHA: AGOSTO 2017

CÓDIGO DE MAPA: MP-17