

LEYENDA

JERARQUIZACION VIAL URBANA

- VIA EXPRESA
- VIA URBANA ARTERIAL
- VIA URBANA ARTERIAL PROGRAMADA
- VIA URBANA COLECTORA
- VIA URBANA COLECTORA PROGRAMADA

JERARQUIZACION DEL SISTEMA NACIONAL DE CARRETERAS


- VIA NACIONAL
- VIA DEPARTAMENTAL
- VIA VECINAL
- VIA FERREA

NODOS DE ARTICULACION

- NODOS DE MAYOR CONFLICTO
- PASOS A DESNIVEL

MANZANA BASE

- PLANES ESPECIFICOS
- ZONAS MONUMENTALES - CENTROS HISTORICOS
- ZONAS Y SITIOS ARQUEOLOGICOS
- BORDE URBANO
- AMBITO DE INTERVENCION
- LIMITE DISTRICTAL
- HIDROLOGIA (RIOS)
- CURVAS DE NIVEL
- COMUNIDADES Y CENTROS POBLADOS

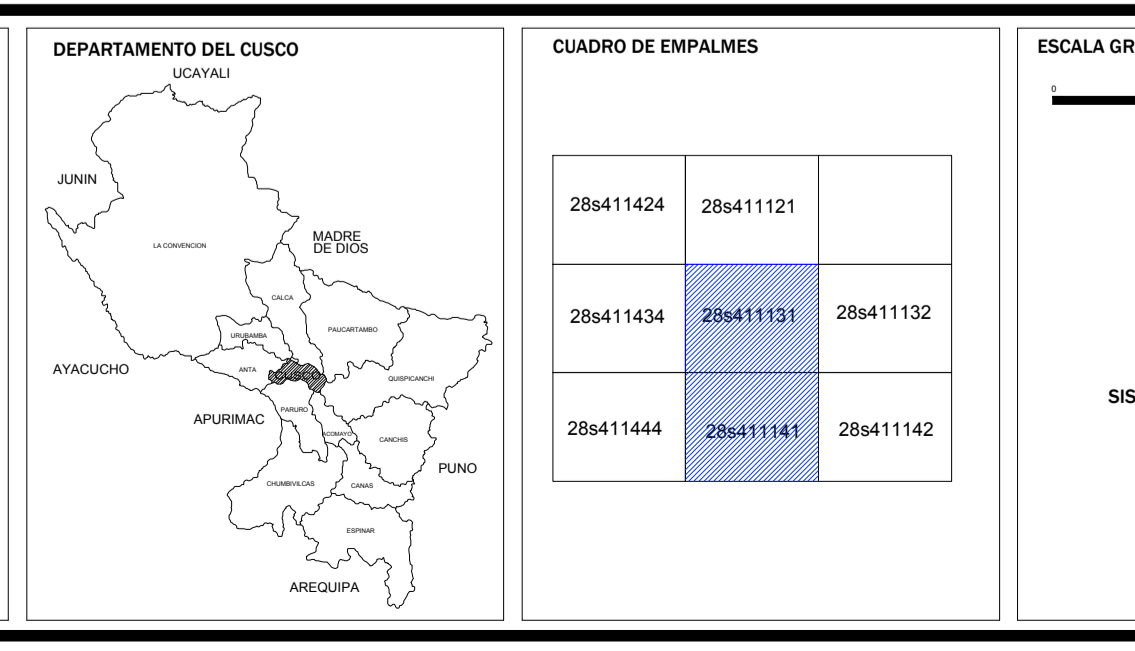

CUADRO DE EMPALMES

286411424	286411121	
286411434	286411131	286411132
286411444	286411141	286411142

MUNICIPALIDAD PROVINCIAL DEL CUSCO

SUB GERENCIA DE ORDENAMIENTO TERRITORIAL

NOMBRE DEL PLAN: **PLAN DE DESARROLLO URBANO DE LA PROVINCIA DEL CUSCO 2013 - 2023**

ETAPA: **PROPUESTA**

PLANO: **SECCIONES DE LA JERARQUIA VIAL, DISTRITO DE SAN SEBASTIAN**

ELABORADO POR: EQUIPO TÉCNICO PARA LA ACTUALIZACIÓN DEL PLAN DE DESARROLLO URBANO DE LA SUB GERENCIA DE ORDENAMIENTO TERRITORIAL, GERENCIA DE DESARROLLO URBANO Y RURAL.

ESCALA: 1 / 12 000

FECHA: OCTUBRE DEL 2013

ESTADO: APROBADO

CODIGO DE PLANO: PP-12e