

### LEYENDA

**JERARQUIZACION VIAL URBANA**

- VIA EXPRESA
- VIA URBANA ARTERIAL
- VIA URBANA ARTERIAL PROGRAMADA
- VIA URBANA COLECTORA
- VIA URBANA COLECTORA PROGRAMADA

**JERARQUIZACION DEL SISTEMA NACIONAL DE CARRETERAS**

- VIA NACIONAL
- VIA DEPARTAMENTAL
- VIA VECINAL
- VIA FERREA



**NODOS DE ARTICULACION**

- NODOS CRITICOS
- NODOS DE MAYOR CONFLICTO
- PASOS A DESNIVEL

**LIMITE DE SECCION VIAL**  
(DEL TIPO DE LIMITE VASO AL CONTEXTO DE CADA VIA)

**MANZANA BASE**

- PLANES ESPECIFICOS
- ZONAS MONUMENTALES - CENTROS HISTORICOS
- ZONAS Y SITIOS ARQUEOLOGICOS
- BORDE URBANO
- AMBITO DE INTERVENCION
- LIMITE DISTRITAL
- HIDROLOGIA (RIOS)
- CURVAS DE NIVEL
- COMUNIDADES Y CENTROS POBLADOS

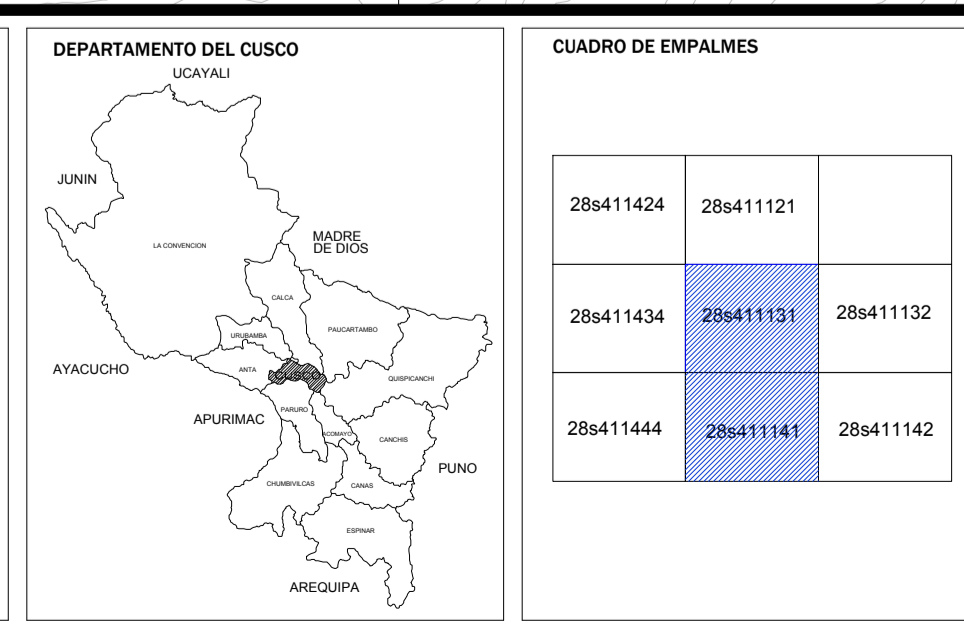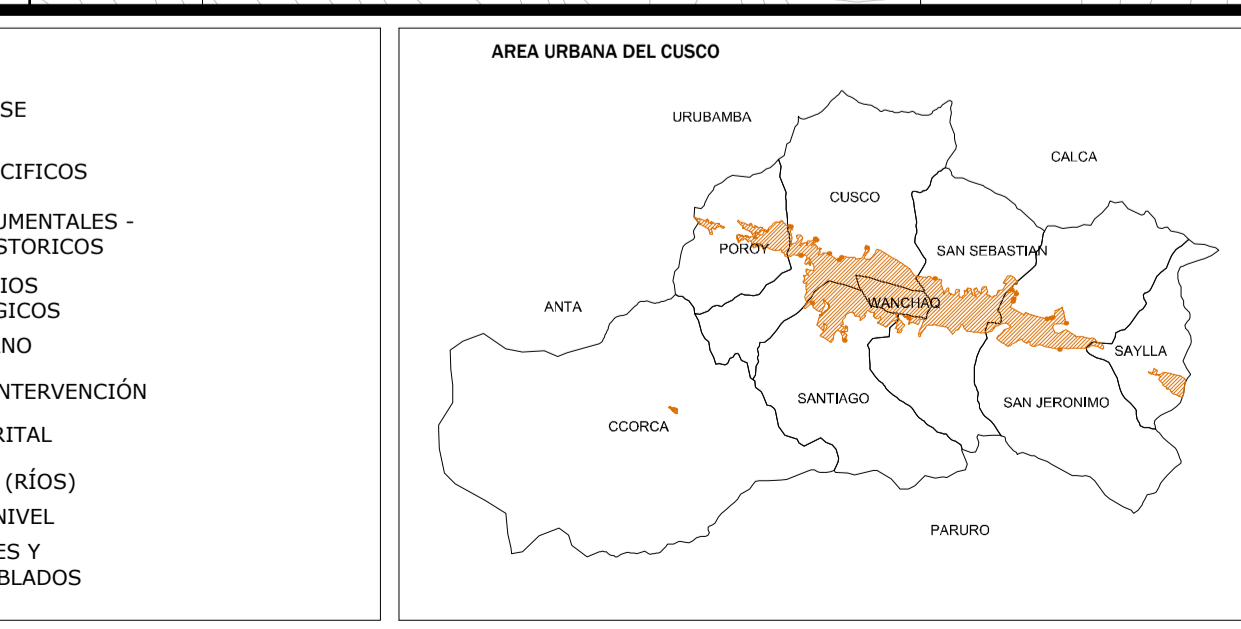

### CUADRO DE EMPALMES

286411424	286411121	
286411434	286411131	286411132
286411444	286411141	286411142

### MUNICIPALIDAD PROVINCIAL DEL CUSCO

#### SUB GERENCIA DE ORDENAMIENTO TERRITORIAL

NOMBRE DEL PLAN:  
**PLAN DE DESARROLLO URBANO DE LA PROVINCIA DEL CUSCO 2013 - 2023**

ETAPA:  
**PROPUESTA**

PLANO:  
**SECCIONES DE LA JERARQUIA VIAL, DISTRITO DE SAN JERONIMO**

ELABORADO POR:  
EQUIPO TÉCNICO PARA LA ACTUALIZACIÓN DEL PLAN DE DESARROLLO URBANO DE LA SUB GERENCIA DE ORDENAMIENTO TERRITORIAL, GERENCIA DE DESARROLLO URBANO Y RURAL.

ESCALA:  
1 / 10 000

FECHA:  
OCTUBRE DEL 2013

ESTADO:  
APROBADO

CODIGO DE PLANO:  
**PP-12f**