
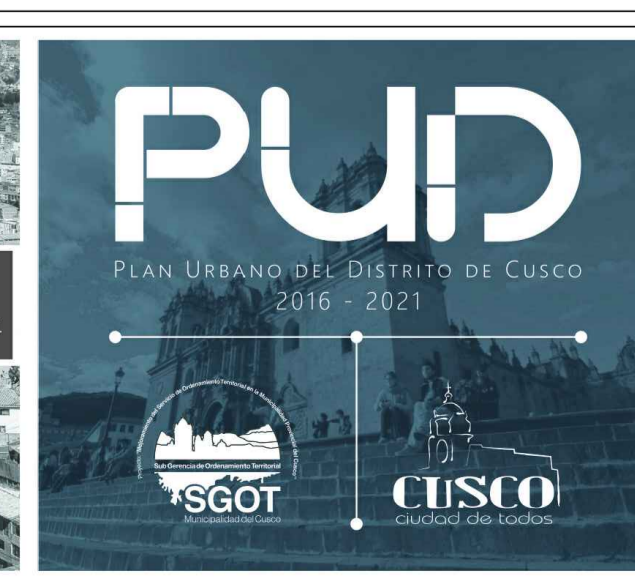


- LEYENDA**
- TIPO DE ESPACIOS PÚBLICOS
 - JARDINES
 - LOSA DEPORTIVA
 - OTROS
 - PARQUE
 - PLAZA
 - PLAZA/ETA
 - Vías (distribución de vías con uso verde)
 - ESPACIO CIRCUNDAnte AL ÁREA URBANA DEL DISTRITO DEL CUSCO
 - MANZANA BASE
 - LIMITES DE SECTORIZACIÓN
 - LIMITES DE ÁREA URBANA DISTRITAL
 - LIMITES PARQUE ARQUEOLÓGICO DE SAQSAYWAMAN
 - VÍAS DEPARTAMENTALES Y VECINALES
 - VÍAS DEPARTAMENTALES Y VECINALES
 - LÍNEA FERREA
 - HEMORROLOGÍA
 - CURVAS DE NIVEL

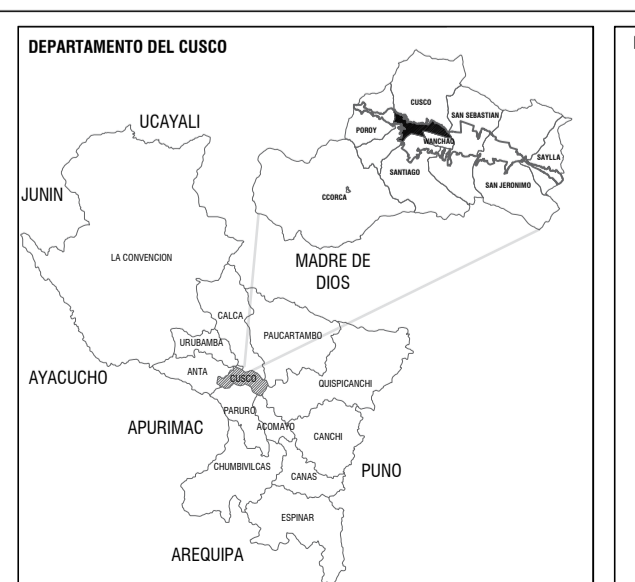

GOBIERNO MUNICIPAL DEL CUSCO		
SUBGERENCIA DE ORDENAMIENTO TERRITORIAL PROVINCIAL		
NOMBRE DEL PLAN: PLAN URBANO DEL DISTRITO DE CUSCO 2016-2021		
TIPO: DIAGNOSTICO		
PLAN: TIPOS DE ESPACIOS PÚBLICOS		CÓDIGO DE PLAN: PD-13
ELABORADO POR: INSTITUTO NACIONAL DE ESTADÍSTICA E INFORMÁTICA	ESCALA: 1/7500	FECHA: MARZO DEL 2016