
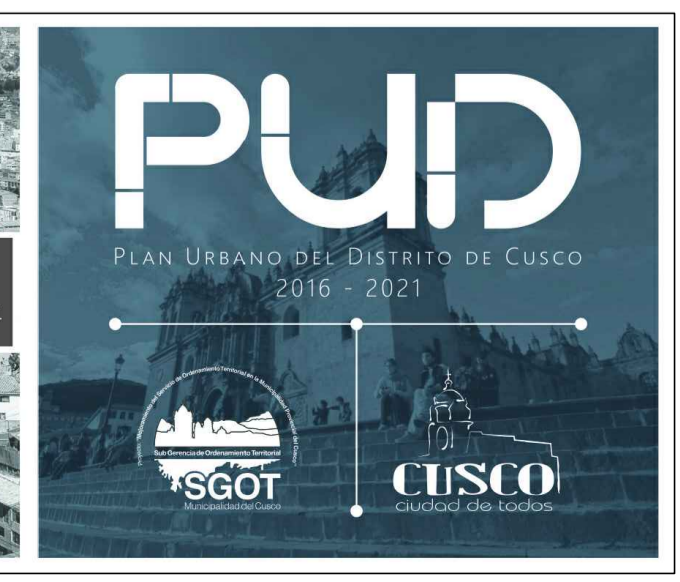


usos comerciales por sectores-distrito de cusco

sectores	uso de suelo(%)									
	almacen o deposito	tienda o abarrotes	oficinas	servicios	mercado	centro comercial	tienda especializ. adu	entidades financieras	otros	
sector 1	44	84	78	85	70	98	87	53	67	
sector 2	6	3	4	10	7	17	
sector 3	38	7	17	9	4	7	47	8	
sector 4	1	1	8	
sector 5	19	2	2	20	
sector 6	

- LEYENDA
- ACTIVIDAD ECONOMICA SERVICIO
 - CENTRO COMERCIAL
 - FERIAS
 - MERCADO DE ABAROTES
 - TIENDA ESPECIALIZADA
 - TIENDA O ABARROTES
 - ESPACIOS PUBLICOS
 - ESPACIO CIRCUNDAnte AL AREA URBANA DEL DISTRITO DEL CUSCO
 - MANZANA BASE
 - LIMITE DE SECTORIZACION
 - LIMITE DISTRITAL
 - LIMITE DEL AREA URBANA DISTRITAL
 - LIMITE PARQUE ARQUEOLOGICO DE SAQSAYWAMAN
 - VAS DEPARTAMENTALES Y VICINALES
 - LINEA FERREA
 - HIERROLOGIA
 - CURVAS DE NIVEL

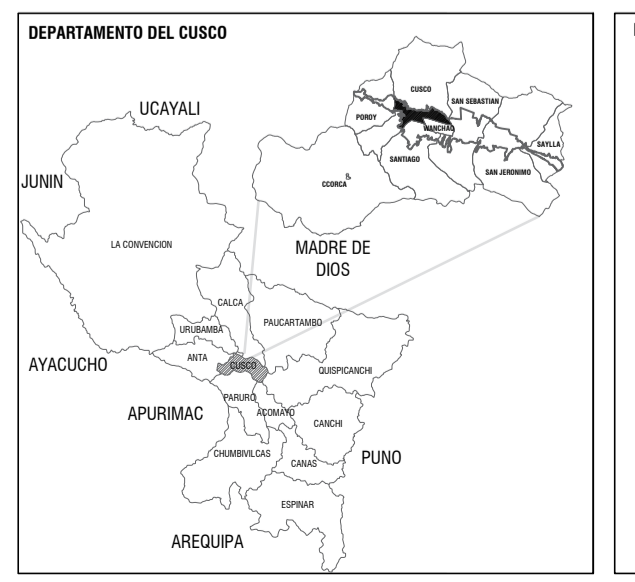

GOBIERNO MUNICIPAL DEL CUSCO
SUBGERENCIA DE ORDENAMIENTO TERRITORIAL PROVINCIAL

NOMBRE DEL PLAN: **PLAN URBANO DEL DISTRITO DE CUSCO 2016-2021**

ETAPA: **DIAGNOSTICO**

PLANO: **ACTIVIDAD ECONOMICA - COMERCIO**

ESCALA: 1/7500

FECHA: MARZO DEL 2016

COORDENADOR: **PD-02**