


- LEYENDA**
- NUCLEO URBANO ESPECIALIZADO CENTRO HISTORICO DEL DISTRITO
 - NUCLEO URBANO COMERCIAL Y SERVICIOS
 - NUCLEO URBANO RESIDENCIAL DE ALTA DENSIDAD
 - NUCLEO URBANO RESIDENCIAL DE BAJA DENSIDAD
 - NUCLEO URBANO DE BAJA CALIDAD HABITACIONAL
 - NUCLEO URBANO ESPECIALIZADO INDUSTRIAL - EDUCATIVO
 - ESPACIOS ORDEENADOS AL AREA URBANA DEL DISTRITO DEL DISTRITO
 - MANZANA BASE
 - ESPACIOS PUBLICOS
 - LIMITES DE SECTORIZACION
 - LIMITE DISTRITAL
 - LIMITE DEL AREA URBANA DISTRITAL
 - LIMITE PARQUE ARQUEOLOGICO DE SAQSAYWAMAN
 - VAS DEPARTAMENTALES Y VECINALES
 - LINEA FERREA
 - HIDROLOGIA
 - CURVAS DE NIVEL

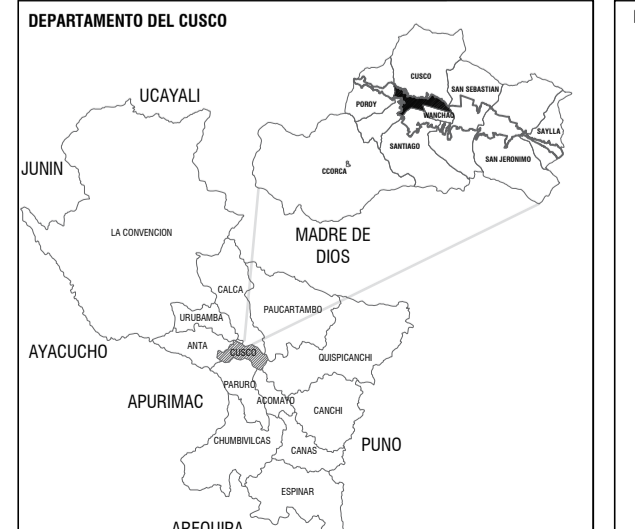

GOBIERNO MUNICIPAL DEL CUSCO SUBGERENCIA DE ORDENAMIENTO TERRITORIAL PROVINCIAL		
NOMBRE DEL PLAN PLAN URBANO DEL DISTRITO DE CUSCO 2016-2021		
TÍTULO DIAGNOSTICO		
PLANO NUCLEOS URBANOS		CÓDIGO DEL PLAN PD-28
ELABORADO POR: INSTITUTO TECNOLÓGICO DE CUSCO	ESCALA 1/7500	FECHA MARZO DEL 2016