



ÁREAS PÚBLICAS APTAS PARA INVERSIÓN PRIVADA							
POSIBILIDAD DE INVERSIÓN EN	SECTOR	UBICACIÓN DE LAS ÁREAS DE INVERSIÓN DE ACUERDO A LA AGRUPACIÓN POR CADA SECTOR	CODIFICACIÓN DE ESPACIOS POR SECTOR	HABILITACIÓN URBANA	M2	TOTAL	
LOSAS DEPORTIVAS(LD)	S1	CH. PARQUE DEPORTIVO DE UMANGHATA	LD 1	SI	5398.42	6196.49	
		APV. SAN CRISTOBAL CUSCO LTDA	LD 2	SI	429.03		
		CH. BARRIO DE SANTA ANA	LD 3	SI	369.04		
	S2	AA.HH. PICCHU LA RINCÓNADA	LD 1	SI	554.70	7075.81	
		UV. ZAGUAN DEL CIELO	LD 2	SI	1357.65		
		UV. ZARUMILLA	LD 3	SI	1166.27		
	S3	APV. CRISTO POBRE	LD 4	SI	3556.36	1125.06	
		APV. MICHAEL BASTIDAS	LD 5	SI	440.83		
		URB. MANUEL PRADO	LD 1	SI	1125.06		
	S4	COOP. LOS ANDENES	LD 1	SI	1005.42	1699.00	
		URB. MIRAVALLE	LD 2	SI	694.18		
		APV. TICA TICA	LD 1	SI	1472.92		
S5	APV. PEDREGAL	LD 2	SI	2287.13	31917.59		
	APV. LA VICTORIA	LD 3	NO	1032.55			
	APV. SANTA FE	LD 4	SI	1927.87			
	AA.HH. EL CALVARIO MIRADOR	LD 5	SI	7763.76			
	AA.HH. EL CALVARIO MIRADOR	LD 6	SI	6083.18			
	AA.HH. SAN BENTO	LD 7	SI	1577.86			
	AA.HH. VILLA MARIA	LD 8	SI	1614.89			
	AA.HH. EL CALVARIO MIRADOR	LD 9	SI	2848.83			
	AA.HH. PICCHU LA RINCÓNADA	LD 10	SI	1211.09			
	AA.HH. PICCHU SAN ISIDRO	LD 11	SI	573.67			
	PP.JJ. INDEPENDENCIA	LD 12	SI	1552.81			
	APV. EL BOSQUE	LD 13	SI	1971.03			
S6	APV. AYUDA MUTUA	LD 1	NO	2764.88	2764.88		
PARQUES(P)	S1	CH. PUENTE ROSARIO	P 1	SI	709.75	709.75	
		COOP. TRAB. DE LA CERVECERIA	P 1	SI	1554.14		
	S2	UV. ZAGUAN	P 2	SI	1602.62	4028.36	
		URB. ROSASPATA	P 3	SI	871.60		
	S3	UV. MARISCAL GAMARRA I ETAPA	P 1	SI	5902.42	9652.17	
		URB. MANUEL PRADO	P 2	SI	1409.29		
		URB. MAGISTERIO TECNICO DEL CUSCO I ETAPA	P 3	SI	2340.46		
	S4	APV. GARCILAZO DE LA VEGA	P 1	SI	1107.39	5337.63	
		APV. PRIMERO DE MAYO	P 2	SI	2318.51		
		APV. PRIMERO DE MAYO	P 3	SI	1911.73		
	S5	APV. ROSAL	P 1	SI	783.59	5282.93	
		COOP. MIRAFLORES	P 2	SI	2154.07		
AA.HH. EL CALVARIO TIERRA PROMETIDA		P 3	SI	450.25			
S6	PP.JJ. PICCHU ALTO	P 4	SI	690.53	18428.85		
	AA.HH. TORRECHAYOC	P 5	SI	988.27			
	PP.JJ. INDEPENDENCIA	P 6	SI	206.22			
S6	APV. AYUDA MUTUA	P 1	NO	8263.57	10165.28		
	APV. AYUDA MUTUA	P 2	NO	10165.28			
PLAZA (PLZA)	S1	PLAZA DE SAN FRANCISCO	PLZA 1	SI	2433.04	2433.04	
		BALCONCILLO BAJO	PLZTA 1	SI	638.47		
		PLAZOLETA DE ROSASPATA	PLZTA 2	SI	809.29		
PLAZOLETAS (PLZTA)	S2	PLAZOLETA POR MERCADO DE ROSASPATA	PLZTA 3	SI	698.37	2146.13	
VIAS CON FRANJA DE CONTROL AMBIENTAL(V)	S3	AV. LA CULTURA Y COLLAUSYO	V 1	SI	128432.32	128432.32	
		AV. LA CIRCUNVALACION	V 1	SI	42828.07		
OTROS (espacios de forestación, tajos de servidumbre, alamedas y áreas residuales en los bordes de la vía Cusco-Abancay)	S1	AV. PASEO DE LOS HEROES	OT1	SI	5595.61	5595.61	
		ALAMEDA EN MARISCAL GAMARRA	OT 1	SI	6037.96		
		ÁREA DE FORESTACION EN LA APV. PRIMERO DE MAYO	OT 1	SI	7759.85		
	S4	ÁREA DE FORESTACION EN LA APV. SAN SALVADOR MISKAHUARA	OT 2	SI	3199.42	10959.27	
		LÍNEA FERREA ZONA NOROCCIDENTAL	OT 1	SI	71237.44		
		ÁREA DE FORESTACION DEL AA.HH. EL CALVARIO	OT 2	SI	33040.21		
	S5	ÁREA DE FORESTACION EN AA.HH. EL CALVARIO	OT 3	SI	8552.30	164760.86	
		ÁREA DE FORESTACION EN PP.JJ. PICCHU	OT 4	SI	39856.47		
		FAJA DE SERVIDUMBRE EN EL PP.JJ. DE INDEPENDENCIA	OT 5	SI	4726.40		
			FAJA DE SERVIDUMBRE EN APV. VILLA EL SOL	OT 6	SI	7348.04	

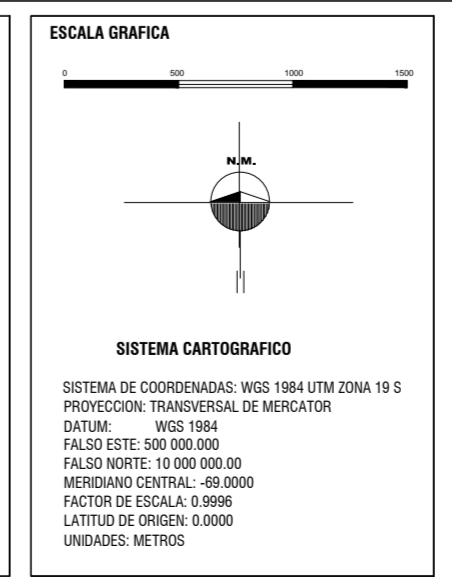

LEYENDA

- PLAZAS (P1-P2-3)
- PLAZOLETAS (P1-35-PLZTA-1-3)
- PARQUE (P1-36-P1-36)
- LOCOS DEPORTIVAS (S1-38-1-1-13)
- OTROS (espacios de forestación, tajos de servidumbre, alamedas y áreas residuales en los bordes de la vía Cusco-Abancay)
- MAS (S3-S4-V1)
- ESPACIOS SIN TRATAMIENTO

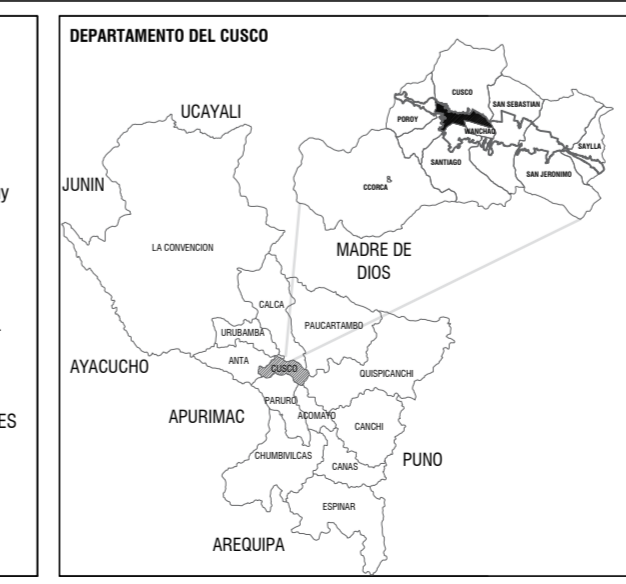

GOBIERNO MUNICIPAL DEL CUSCO
SUBGERENCIA DE ORDENAMIENTO TERRITORIAL PROVINCIAL

PLAN URBANO DEL DISTRITO DE CUSCO 2016-2021

PROPUESTA
ESPACIOS PÚBLICOS PARA LA INVERSIÓN PRIVADA Y OTROS DE SERVIDUMBRE PÚBLICA

PP-01

ESCALA: 1/7500
FECHA: MARZO DEL 2016