


- LEYENDA**
- Ampliación de Ciclovía
 - Ciclovía de Recreación
 - Ciclovía de Uso Diario
 - Ciclovía Previsión Estudio
 - E1 Estacionamiento de Uso Exclusivo
 - E2 Estacionamiento de Parques
 - E3 Estacionamientos de Vías
 - E4 Estacionamiento Subterráneo
 - Área de Influencia de Estacionamiento Subterráneo
 - Espacios Públicos
 - Espacio Circulante al Área Urbana del Distrito del Cusco
 - Manzana Base
 - Limites de Sectorización
 - Limite Distrital
 - Limite del Área Urbana Distrital
 - Limite Parque Arqueológico de Saqsaywaman
 - Vías Departamentales y Vecinales
 - Vías Ferreas
 - Hidrología
 - Curvas de Nivel

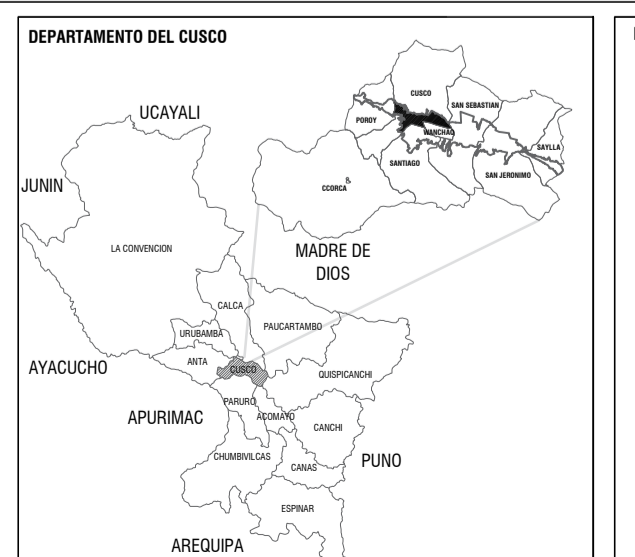

GOBIERNO MUNICIPAL DEL CUSCO SUBGERENCIA DE ORDENAMIENTO TERRITORIAL PROVINCIAL			
NOMBRE DEL PLAN: PLAN URBANO DEL DISTRITO DE CUSCO 2016-2021			
Escala: PROPUESTA			
PLAN: DOTACION DE ESTACIONAMIENTOS Y CICLOVIAS			
CÓDIGO DEL PLAN: PP-02		FECHA: MARZO DEL 2016	
Escala: 1/7500		FECHA: MARZO DEL 2016	