
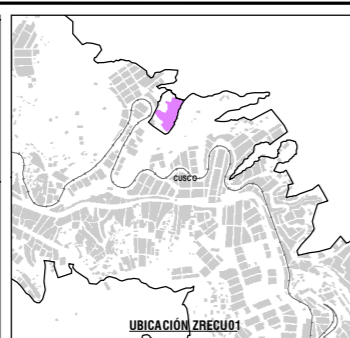


SECCIONES VIALES ZRECU01

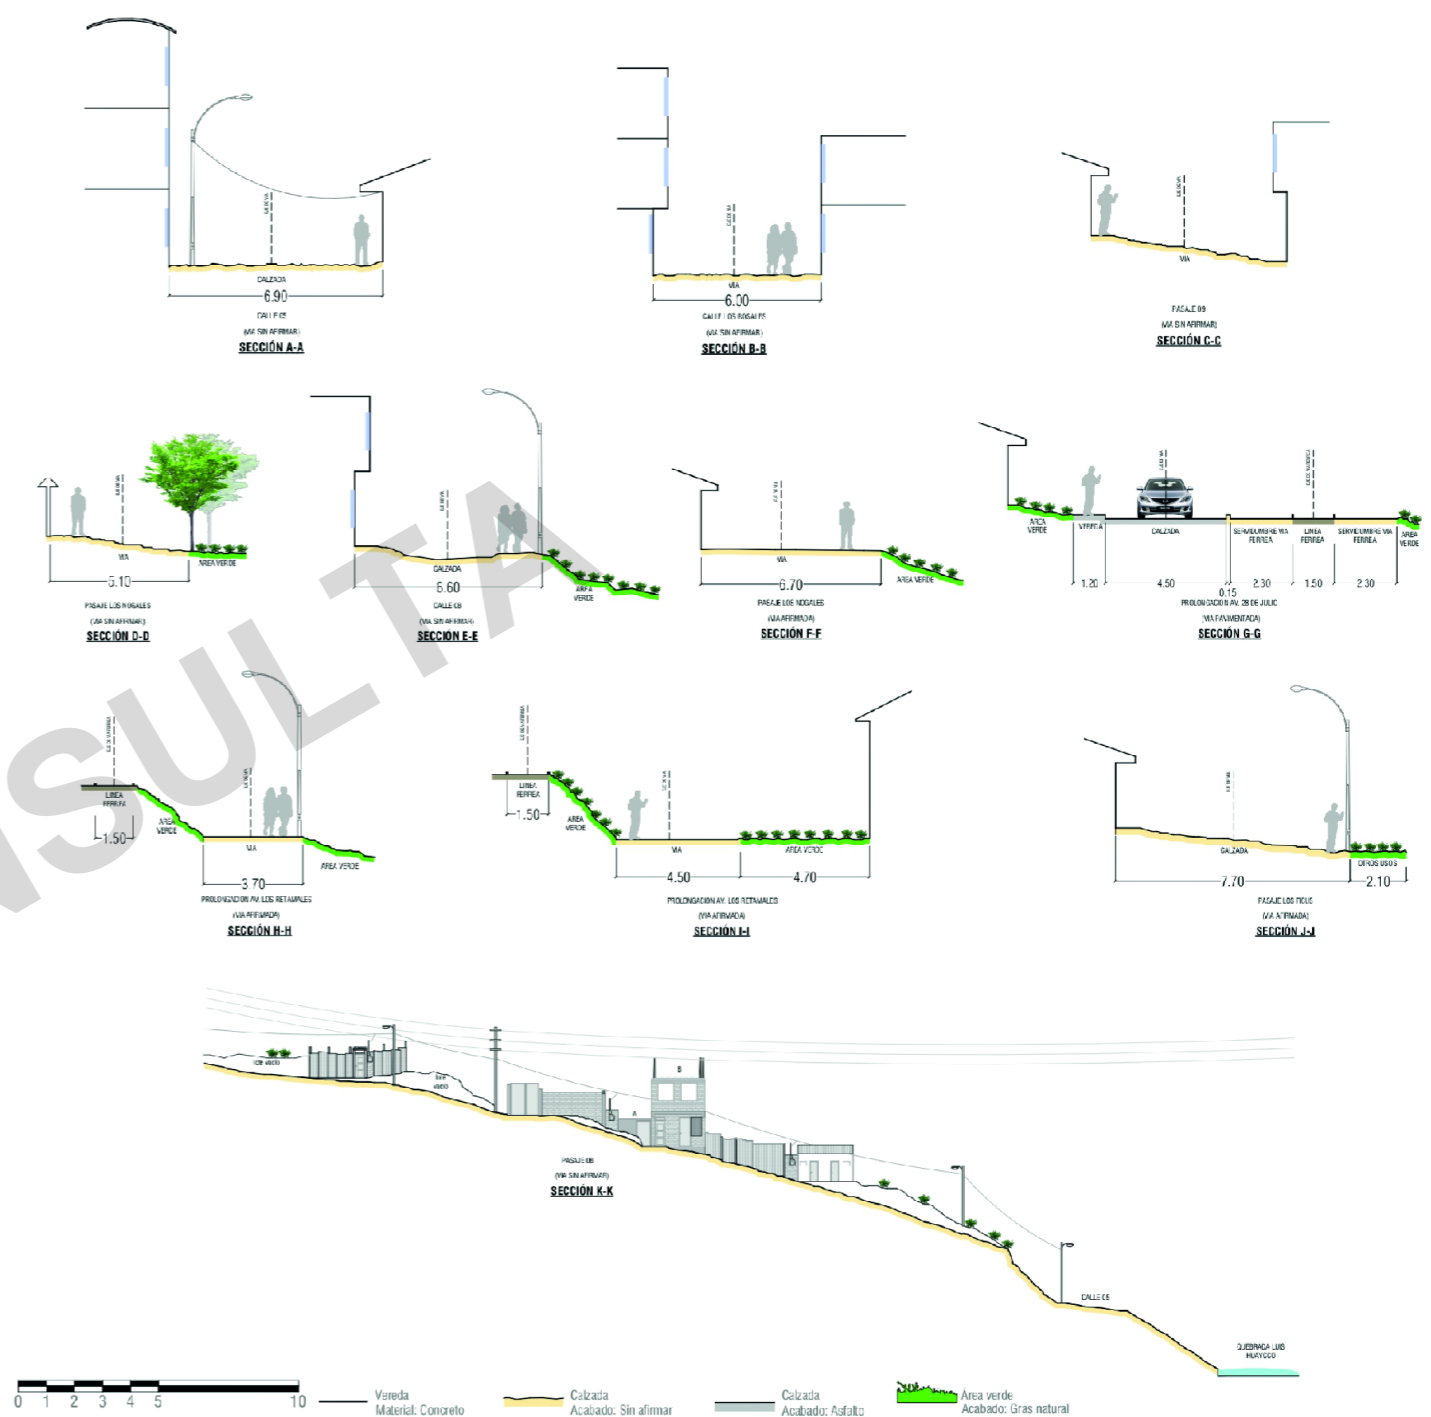

LEYENDA

AMBITO DE ESTUDIO	INFRAESTRUCTURA EXISTENTE	COBERTURA DE TRANSPORTE MASIVO
ZONA DE REGLAMENTACION ESPECIAL	MURO DE CONTENCIÓN	RADIO DE COBERTURA 250M
OCUPACION ACTUAL	SECCIONES	RUTAS DE TRANSPORTE MASIVO
LOTES SIN OCUPACION (HU)		EMPRESA DE TRANSPORTE Y SERV. LEÓN DE SAN JERÓNIMO
AGRUPACIONES URBANAS		PARADEROS
AREAS DE APORTE		
MANZANA ENTORNO URBANO		
BORDE URBANO		
CURVAS DE NIVEL		
RED HIDRICA		
VÍA FÉRREA		

ESCALA GRÁFICA

SISTEMA DE COORDENADAS:
WGS 1984 UTM Zone 19S
Projection: Transverse Mercator
Datum: WGS 1984
False Easting: 500,000.0000
False Northing: 10,000,000.0000
Central Meridian: -69.0000
Scale Factor: 0.9996
Latitude Of Origin: 0.0000
Units: Meter

	MUNICIPALIDAD PROVINCIAL DE CUSCO	GERENCIA DE DESARROLLO URBANO Y RURAL	
PLAN ESPECIFICO ZRECU01			
PROYECTO: "MEJORAMIENTO Y RECUPERACIÓN DE LAS CONDICIONES DE HABITABILIDAD URBANA EN 41 ZONAS DE REGLAMENTACION ESPECIAL DE LA PROVINCIA DE CUSCO"			
MAPA: ESTRUCTURA VIAL: RUTAS DE TRANSPORTE - SECCIONES VIALES			
AGrupACIONES: APV. PORTALES DE TICATICA - QUEBRADA LUIS HUAYCO		CÓDIGO: MD-FC 03	
FUENTE: - INI - PMU CUSCO - SGGTP - PMU CUSCO - SGGTP - LEVANTAMIENTO TOPOGRAFICO 41 ZRE - FICHAS TECNICAS 41 ZRE - HABILITACIONES URBANAS	UBICACIÓN: DEPARTAMENTO: CUSCO PROVINCIA: CUSCO DISTRITO: CUSCO	ELABORADO POR: EQUIPO TECNICO PM41ZRE LOS LÍMITES QUETIALES SON REFERENCIALES Ley N° 27785 (5ta Disposición Transitoria)	ESCALA: 1:1,250 JUNIO - 2022