



JERARQUIA VIAL
1:2,500

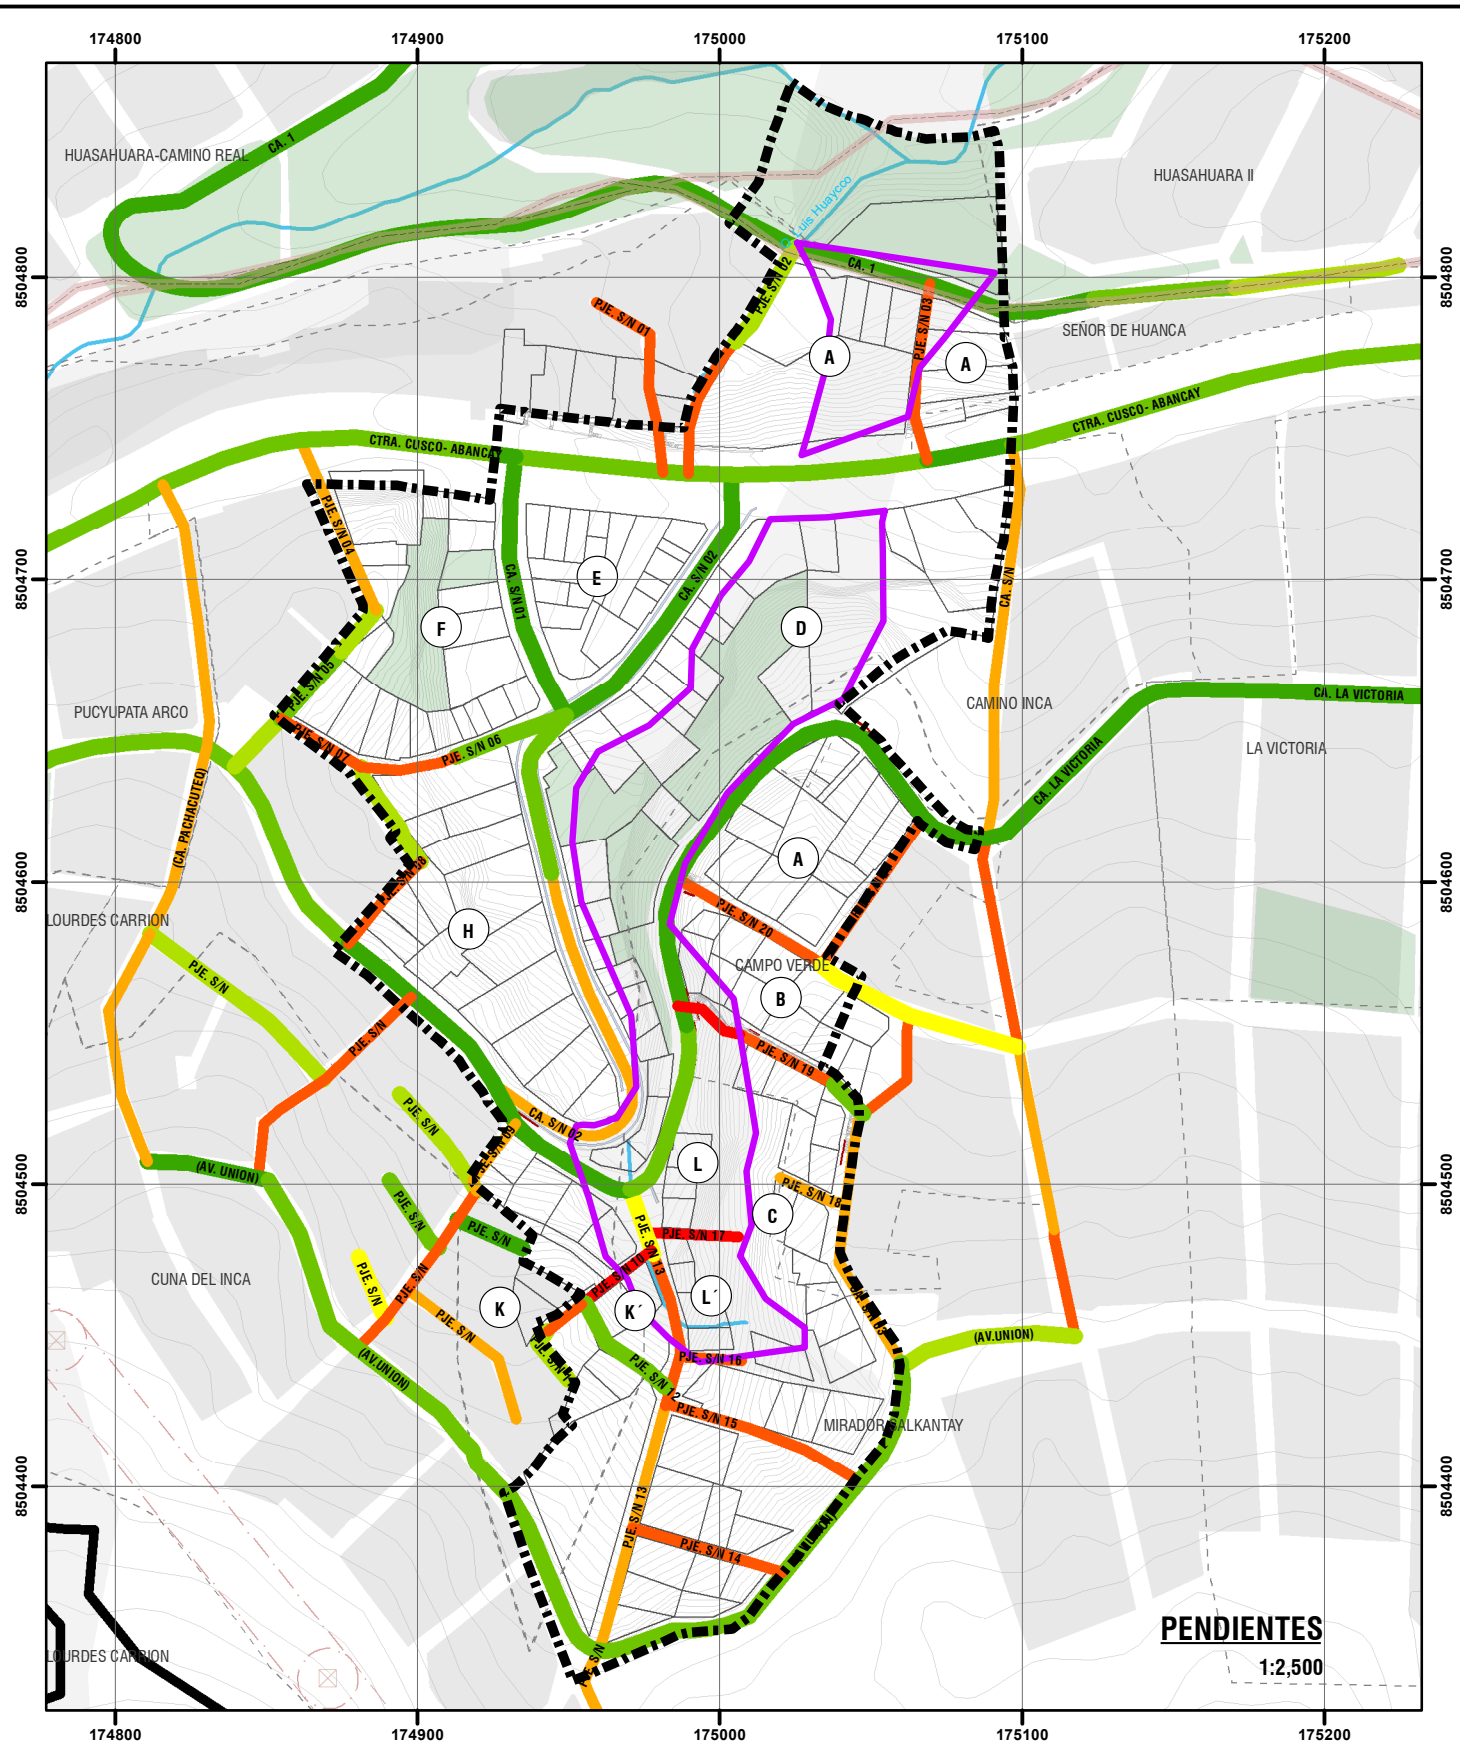

PENDIENTES
1:2,500

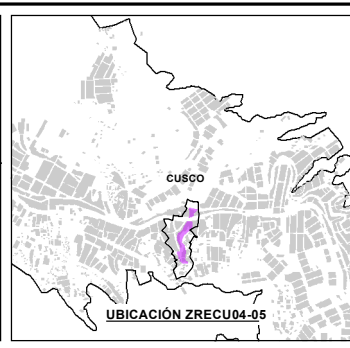

LEYENDA

	ZONA DE REGLAMENTACIÓN ESPECIAL		JERARQUIA VIAL		PENDIENTE
	AMBITO DE ESTUDIO		ARTERIAL		0-4%
	OCCUPACION ACTUAL		COLECTORA		4-8%
	AGRUPACIONES URBANAS		LOCAL		8-12%
	ÁREAS DE APORTE		PASAJE		12-15%
	MANZANA ENTORNO URBANO		PASAJE PROGRAMADO		15-25%
	ZONA DE PROTECCIÓN AMBIENTAL				25-50%
	FAJA DE SERVIDUMBRE TORRE ALTA TENSION				50-75%
	BORDE URBANO				
	CURVAS DE NIVEL				
	RED HÍDRICA				

LEGENDA

	OHAPAQ ÑAN		ARTERIAL
	CAMINO SECUNDARIO		COLECTORA
	MUY ALTO		LOCAL
	ALTO		PASAJE
	MEDIO		PASAJE PROGRAMADO

ESCALA GRÁFICA

0 25 50 100 150 M

SISTEMA DE COORDENADAS:
WGS 1984 UTM Zone 19S
Projection: Transverse Mercator
Datum: WGS 1984
False Easting: 500,000,000
False Northing: 10,000,000,000
Central Meridian: -69,000
Scale Factor: 0.9996
Latitude Of Origin: 0.0000
Units: Meter

* ZRECU04-05 está proyectada en Zona 18 pero calculada en Zona 19 con fines de evaluación.

	MUNICIPALIDAD PROVINCIAL DE CUSCO		GERENCIA DE DESARROLLO URBANO Y RURAL	
PLAN ESPECIFICO ZRECU04-05				
PROYECTO: "MEJORAMIENTO Y RECUPERACIÓN DE LAS CONDICIONES DE HABITABILIDAD URBANA EN 41 ZONAS DE REGLAMENTACIÓN ESPECIAL DE LA PROVINCIA DE CUSCO"				
MAPA: ESTRUCTURA VIAL: JERARQUIA - PENDIENTE				
AGROPACIONES Y/O SECTOR:		A. P.V. CAMINO INCA, A. P.V. CAMPO VERDE, A. P.V. VILLA CAZORLA Y AA. HH. SEÑOR DE HUANCA - QUEBRADA LUIS HUAYCO		CODIGO: MD-FC 01
FUENTE:	UBICACION:	ELABORADO POR:	ESCALA:	
- PDM CUSCO - SGGTP - PDM CUSCO - SGGTP - LEVANTAMIENTO TOPOGRAFICO 41 ZRE - PLANOS TÉCNICOS 41 ZRE - HABILITACIONES URBANAS	REGION : CUSCO PROVINCIA : CUSCO DISTRITO : CUSCO	EQUIPO TECNICO PM41ZRE LOS LÍMITES DISTRITALES SON REFERENCIALES Ley N° 27705 (8ta Disposición Transitoria)	1:2,500 ABRIL - 2022	