



### SECCIONES VIALES - ESTADO ACTUAL

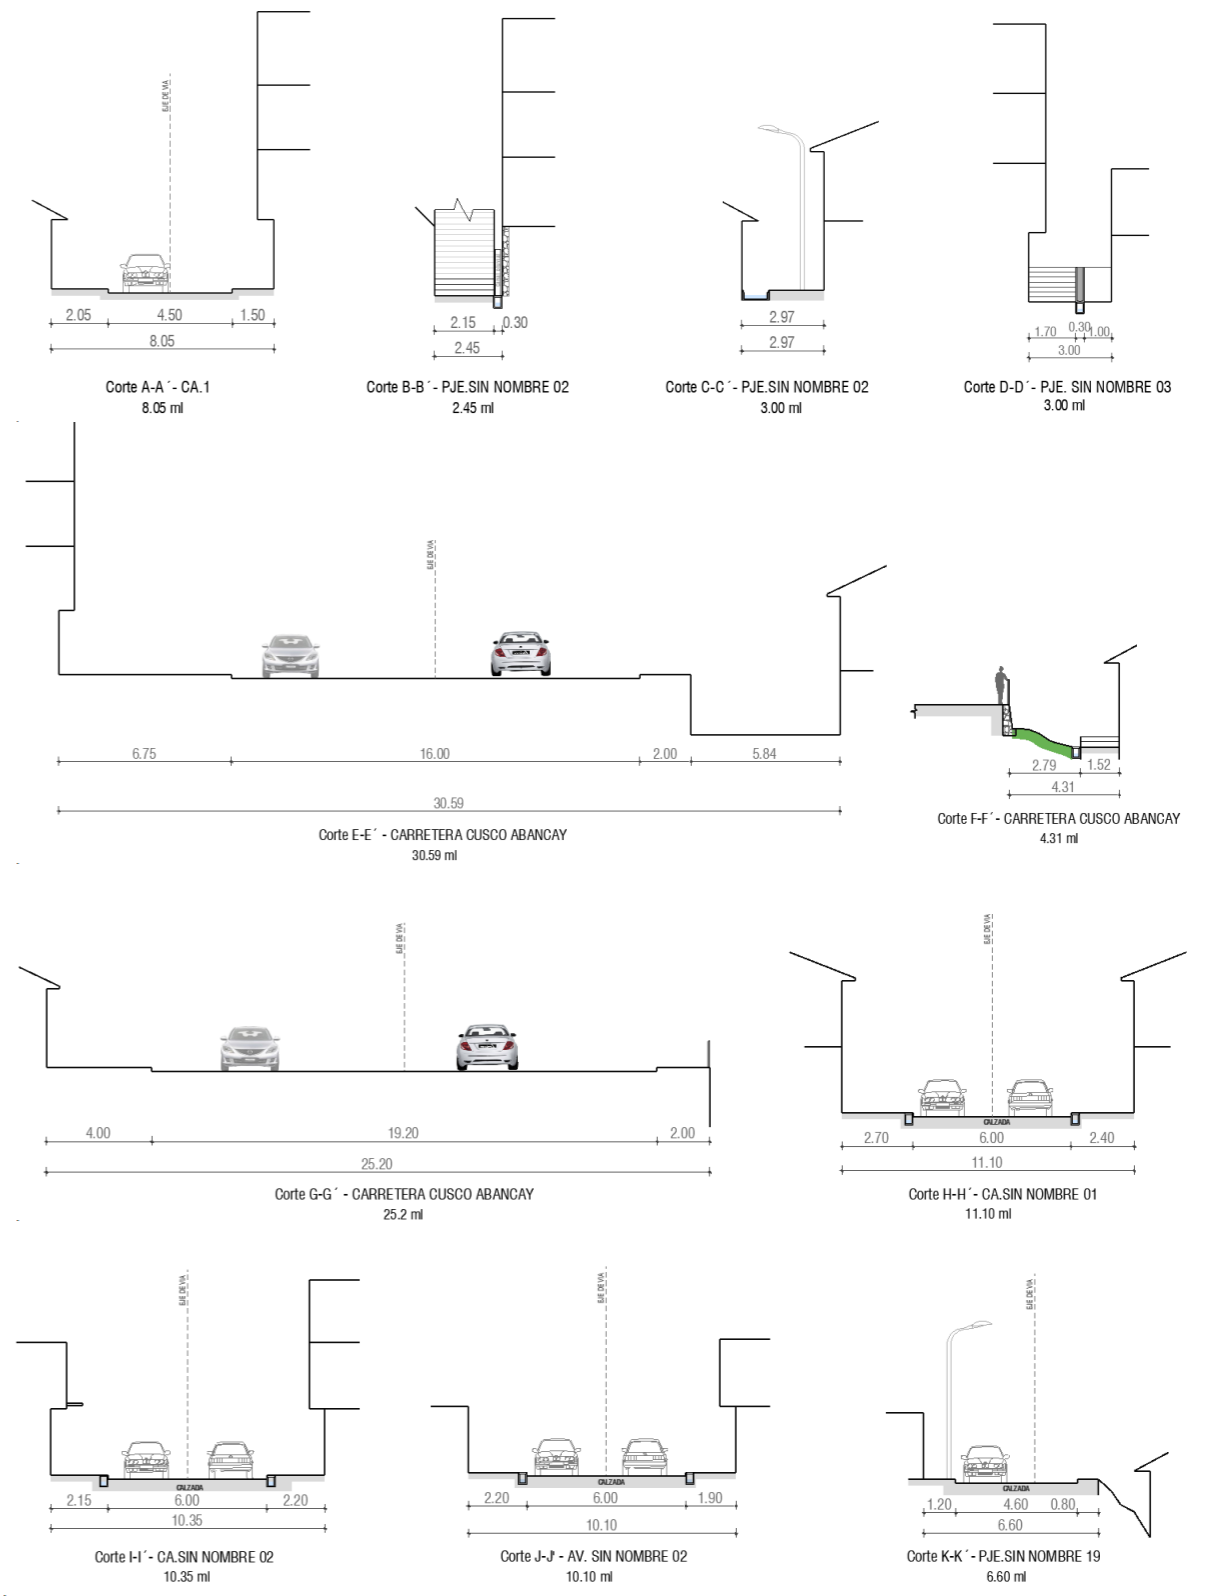

### RUTAS DE TRANSPORTE URBANO

1:2,500

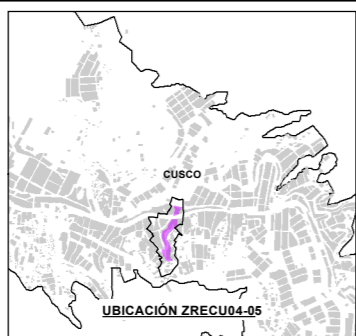

**LEYENDA**

ZONA DE REGLAMENTACIÓN ESPECIAL	INFRAESTRUCTURA EXISTENTE	COBERTURA DE TRANSPORTE URBANO
AMBITO DE ESTUDIO	CANAL	RADIO DE COBERTURA 250m
OCUPACION ACTUAL	MURO DE CONTENCIÓN	<b>RUTAS DE TRANSPORTE MASIVO</b>
AGRUPACIONES URBANAS	ESCALINATA	EMPRESA SERVICIO RÁPIDO S.A.
ÁREAS DE APORTE		EMPRESA DE TRANSPORTE EXPRESO EL ZORRO S.A.
MANZANA ENTORNO URBANO		EMPRESA DE TRANSPORTE SANTA ANA S.A.
ZONA DE PROTECCIÓN AMBIENTAL		EMPRESA DE TRANSPORTES SEÑOR DEL CABILDO S.A.
BORDE URBANO		EMPRESA DE TRANSPORTES TURISTICOS Y AFINES PACHACUTEC S.A.
CURVAS DE NIVEL		EMPRESATRANSPORTES SATELITE SRL.
RED HÍDRICA		PARADERO URBANO
SECCIONES DE VIA		

**ESCALA GRÁFICA**

**SISTEMA DE COORDENADAS:**  
WGS 1984 UTM Zone 19S  
Projection: Transverse Mercator  
Datum: WGS 1984  
False Easting: 500,000.0000  
False Northing: 10,000,000.0000  
Central Meridian: -69.0000  
Scale Factor: 0.9996  
Latitude Of Origin: 0.0000  
Units: Meter

\* ZRECU04-05 está proyectada en Zona 18 pero calculada en Zona 19 con fines de evaluación.

<b>MUNICIPALIDAD PROVINCIAL DE CUSCO</b>		<b>GERENCIA DE DESARROLLO URBANO Y RURAL</b>			
<b>PLAN ESPECIFICO ZRECU04-05</b>					
<b>PROYECTO:</b> "MEJORAMIENTO Y RECUPERACIÓN DE LAS CONDICIONES DE HABITABILIDAD URBANA EN 41 ZONAS DE REGLAMENTACIÓN ESPECIAL DE LA PROVINCIA DE CUSCO"					
<b>MAPA:</b> ESTRUCTURA VIAL: RUTAS DE TRANSPORTE URBANO					
<b>AGrupACIONES Y/O SECTOR:</b> A.P.V. CAMINO INCA, A.P.V. CAMPO VERDE, A.P.V. VILLA CAZORLA Y AA.HH. SEÑOR DE HUANCA - QUEBRADA LUIS HUAYCO		<b>ELABORADO POR:</b> EQUIPO TECNICO PM41ZRE		<b>ESCALA:</b> 1:2,500	
<b>FUENTE:</b> -PMU CUSCO - SGO/TP -PMU CUSCO - SGO/TP -LEVANTAMIENTO TOPOGRAFICO 41 ZRE -FICHAS TÉCNICAS 41 ZRE -HABILITACIONES URBANAS		<b>UBICACION:</b> REGION : CUSCO PROVINCIA : CUSCO DISTRITO : CUSCO		<b>REFERENCIALES:</b> LOS LÍMITES DISTRITALES SON REFERENCIALES Ley N° 27785 (5ta Disposición Transitoria)	
				<b>CODIGO:</b> MD-FC 03A	
<b>ABRIL - 2022</b>					