
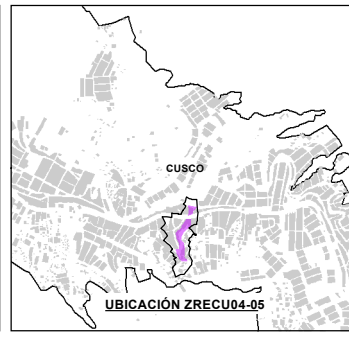


SECCIONES VIALES - ESTADO ACTUAL

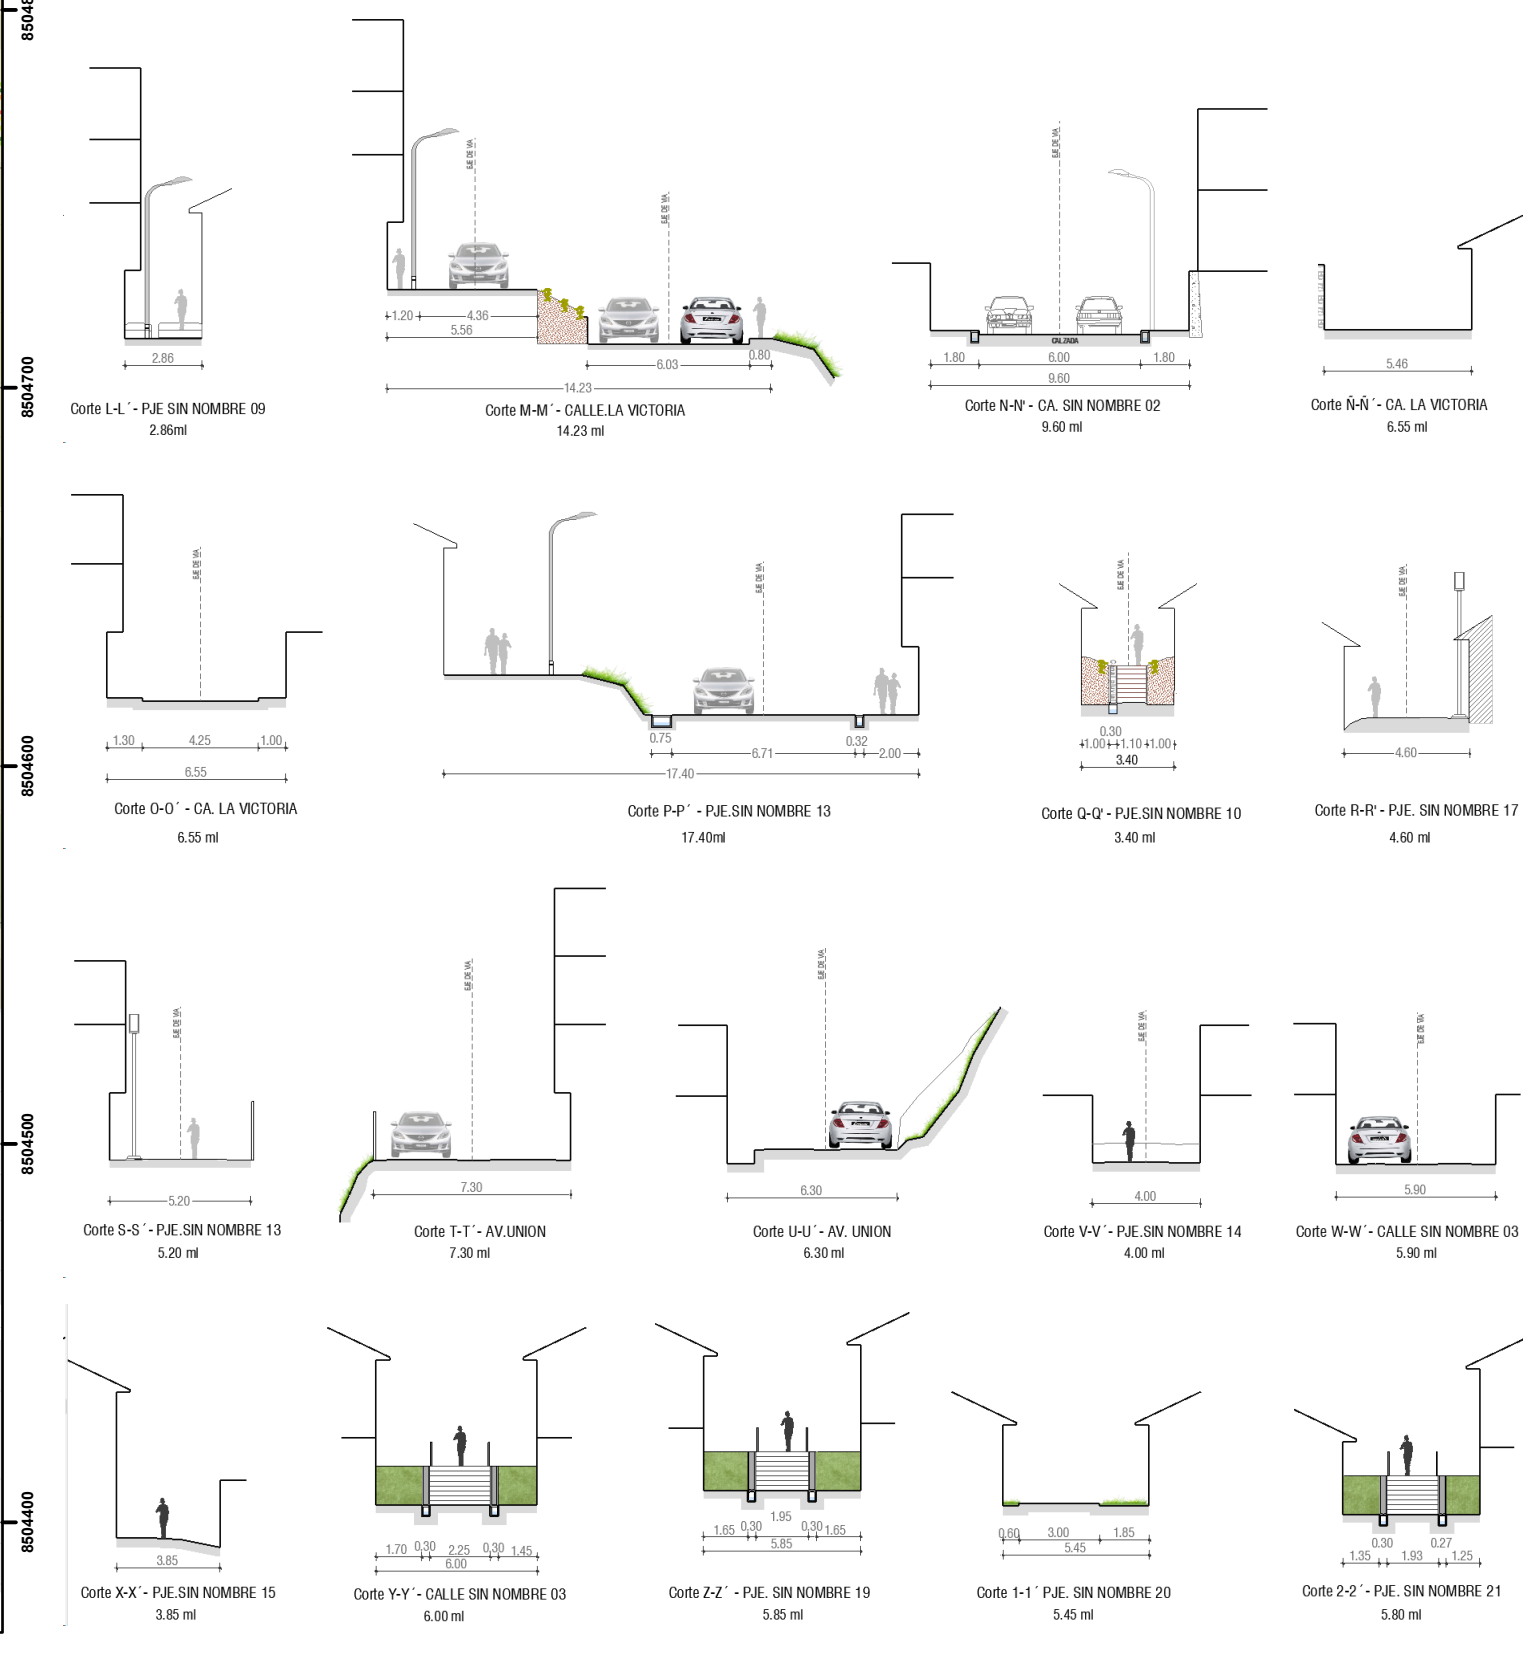

LEYENDA

ZONA DE REGLAMENTACIÓN ESPECIAL	INFRAESTRUCTURA EXISTENTE	COBERTURA DE TRANSPORTE URBANO
AMBITO DE ESTUDIO	CANAL	RADIO DE COBERTURA 250m
OCUPACION ACTUAL	MURO DE CONTENCIÓN	RUTAS DE TRANSPORTE MASIVO
AGRUPACIONES URBANAS	ESCALINATA	EMPRESA SERVICIO RAPIDO S.A.
ÁREAS DE APORTE		EMPRESA DE TRANSPORTE EXPRESO EL ZORRO S.A.
MANZANA ENTORNO URBANO		EMPRESA DE TRANSPORTE SANTA ANA S.A.
ZONA DE PROTECCIÓN AMBIENTAL		EMPRESA DE TRANSPORTES SEÑOR DEL CABILDO S.A.
BORDE URBANO		EMPRESA DE TRANSPORTES TURISTICOS Y AFINES PACHACUTEC S.A.
CURVAS DE NIVEL		EMPRESAS TRANSPORTES SATELITE SRL.
RED HÍDRICA		PARADERO URBANO
SECCIONES DE VIA		

ESCALA GRÁFICA

0 25 50 100 M

SISTEMA DE COORDENADAS:
WGS 1984 UTM Zone 19S
Projection: Transverse Mercator
Datum: WGS 1984
False Easting: 500,000.0000
False Northing: 10,000,000.0000
Central Meridian: -69.0000
Scale Factor: 0.9996
Latitude Of Origin: 0.0000
Units: Meter

* ZRECU04-05 está proyectada en Zona 18 pero calculada en Zona 19 con fines de evaluación.

PLAN ESPECIFICO ZRECU04-05					
PROYECTO: "MEJORAMIENTO Y RECUPERACIÓN DE LAS CONDICIONES DE HABITABILIDAD URBANA EN 41 ZONAS DE REGLAMENTACIÓN ESPECIAL DE LA PROVINCIA DE CUSCO"					
MAPA: ESTRUCTURA VIAL: RUTAS DE TRANSPORTE URBANO					
AGrupACIONES Y/O SECTOR:		A.P.V. CAMINO INCA, A.P.V. CAMPO VERDE, A.P.V. VILLA CAZORLA Y AA.HH. SEÑOR DE HUANCA - QUEBRADA LUIS HUAYCO		CÓDIGO: MD-FC 03B	
FUENTE: - PDM CUSCO - SGO/TP - PDM CUSCO - SGO/TP - LEVANTAMIENTO TOPOGRÁFICO 41 ZONAS DE REGLAMENTACIÓN ESPECIAL - REGULACIONES URBANAS		ELABORADO POR: EQUIPO TÉCNICO PM41ZRE LOS LÍMITES DISTRITALES SON REFERENCIALES Ley N° 27785 (Sta Disposición Transitoria)		ESCALA: 1:2,000 ABRIL - 2022	