


**LEYENDA**

GENERAL		ZONIFICACION	
	ZONA DE REGLAMENTACIÓN ESPECIAL		AV
	ÁMBITO DE INTERVENCIÓN		OF
	BORDE URBANO		OU
	ÁREAS DE APORTE		RDM3-B-PDU
	MANZANA ENTORNO URBANO		RDM3-B-RE
	AGRUPACIONES URBANAS		RDM2-D-RE
	QUEBRADAS		RL-PC11
	RIACHUELO CANALIZADO		
	CANAL		
	PUENTE		
	VÍAS		
	LÍNEA FÉRREA		
	CURVAS DE NIVEL		

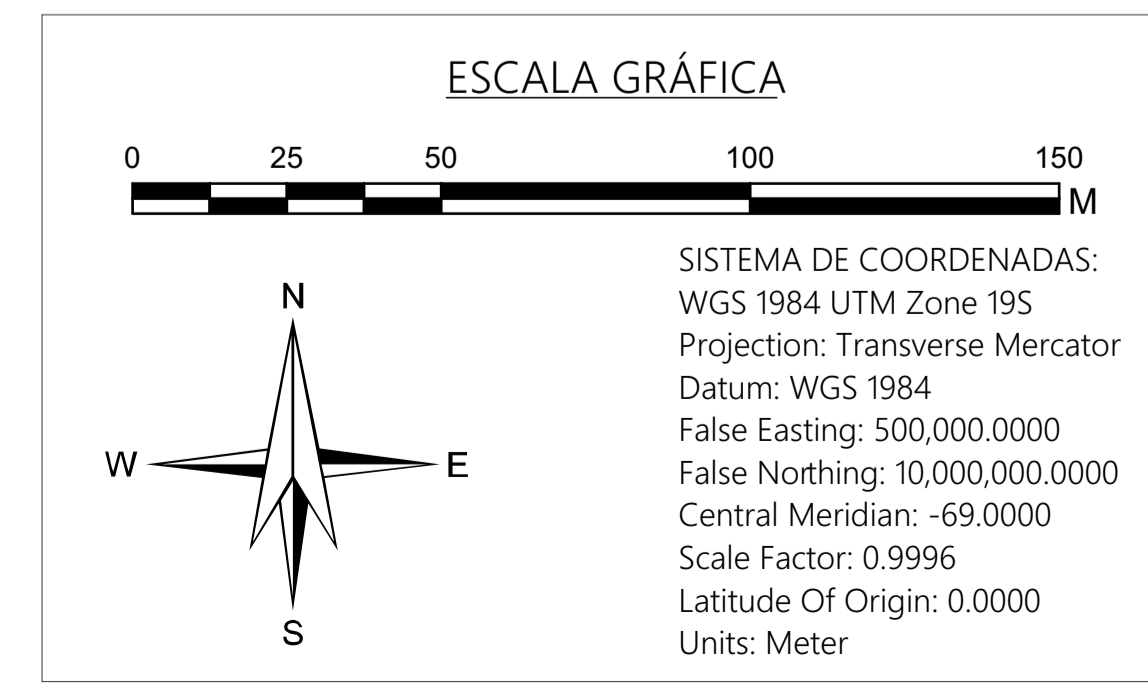

	MUNICIPALIDAD PROVINCIAL DE CUSCO		GERENCIA DE DESARROLLO URBANO Y RURAL		
<b>PLAN ESPECÍFICO ZRECU07</b>					
PROYECTO: "MEJORAMIENTO Y RECUPERACIÓN DE LAS CONDICIONES DE HABITABILIDAD URBANA EN 41 ZONAS DE REGLAMENTACIÓN ESPECIAL DE LA PROVINCIA DE CUSCO"					
ZONA DE REGLAMENTACIÓN ESPECIAL					
MAPA: PROPUESTA					
FUENTE: - INE - PDU 2013-2023 CUSCO - PDU 2018-2028 CUSCO	ELABORADO POR: EQUIPO TÉCNICO PM41ZRE	ESCALA: 1:1250			
LOS LÍMITES TERRITORIALES EN EL PRESENTE DOCUMENTO SON REFERENCIALES.		JULIO - 2021	<b>MP-FC 05C</b>		