




- ESPACIO PUBLICO VECINAL 01
- CAMINOS VECINALES
- PARQUE VERTICAL
- ESPACIO PUBLICO MIRADOR
- GIRO Y TRATAMIENTO VIAL
- PARQUE LOCAL
- ESPACIO PUBLICO VECINAL 03
- TRAZO Y REPLANTEO DE ESPACIO PUBLICO
- CICLO RUTA PAISAJISTA
- RED DE ESPACIOS PUBLICOS
- TRATAMIENTO PAISAJISTICO
- ESPACIO PUBLICO VECINAL 03
- JARDIN INICIAL
- JUEGOS TRADICIONALES




MASTER PLAN
ESC 1/1000

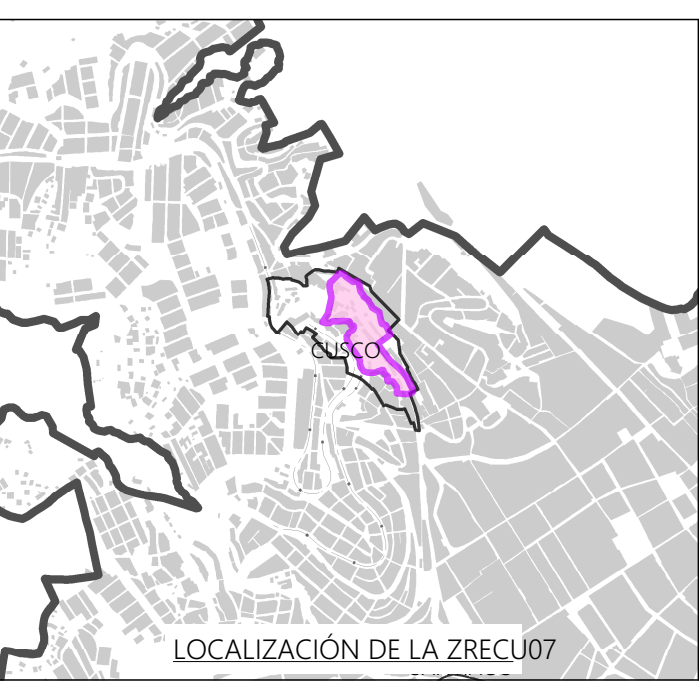

- GENERAL**
- ZONA DE REGLAMENTACIÓN ESPECIAL
 - ÁMBITO DE INTERVENCIÓN
 - BORDE URBANO
 - ÁREAS DE APORTE
 - MANZANA ENTORNO URBANO
 - AGRUPACIONES URBANAS
 - QUEBRADAS
 - RIACHUELO CANALIZADO
 - CANAL
 - PUENTE
 - VÍAS
 - LÍNEA FÉRREA
 - CURVAS DE NIVEL

LEYENDA

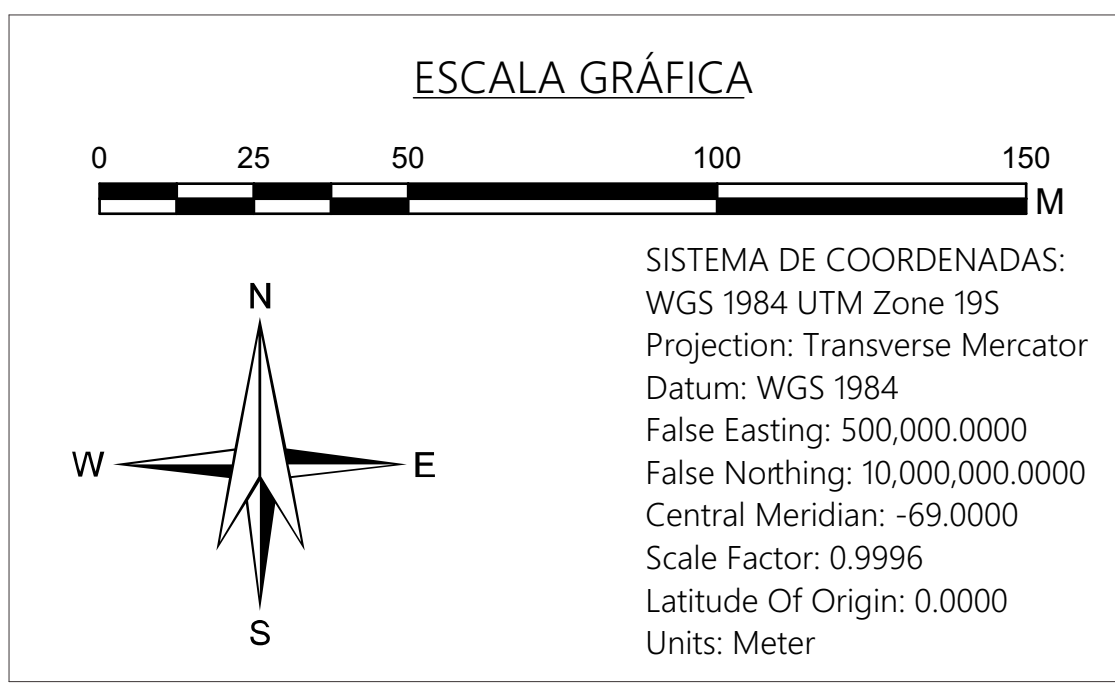

	MUNICIPALIDAD PROVINCIAL DE CUSCO	GERENCIA DE DESARROLLO URBANO Y RURAL	
PLAN ESPECÍFICO ZRECU07			
PROYECTO: "MEJORAMIENTO Y RECUPERACIÓN DE LAS CONDICIONES DE HABITABILIDAD URBANA EN 41 ZONAS DE REGLAMENTACIÓN ESPECIAL DE LA PROVINCIA DE CUSCO"			
ZONA DE REGLAMENTACIÓN ESPECIAL			
MAPA: MASTER PLAN			
FUENTE: - INI - PDUJ 2013-2023 CUSCO - PDUJ 2018-2028 CUSCO	ELABORADO POR: EQUIPO TÉCNICO PM41ZRE	ESCALA: 1:1250	MP-FC 05A
LOS LÍMITES TERRITORIALES EN EL PRESENTE DOCUMENTO SON REFERENCIALES.		JULIO - 2021	