

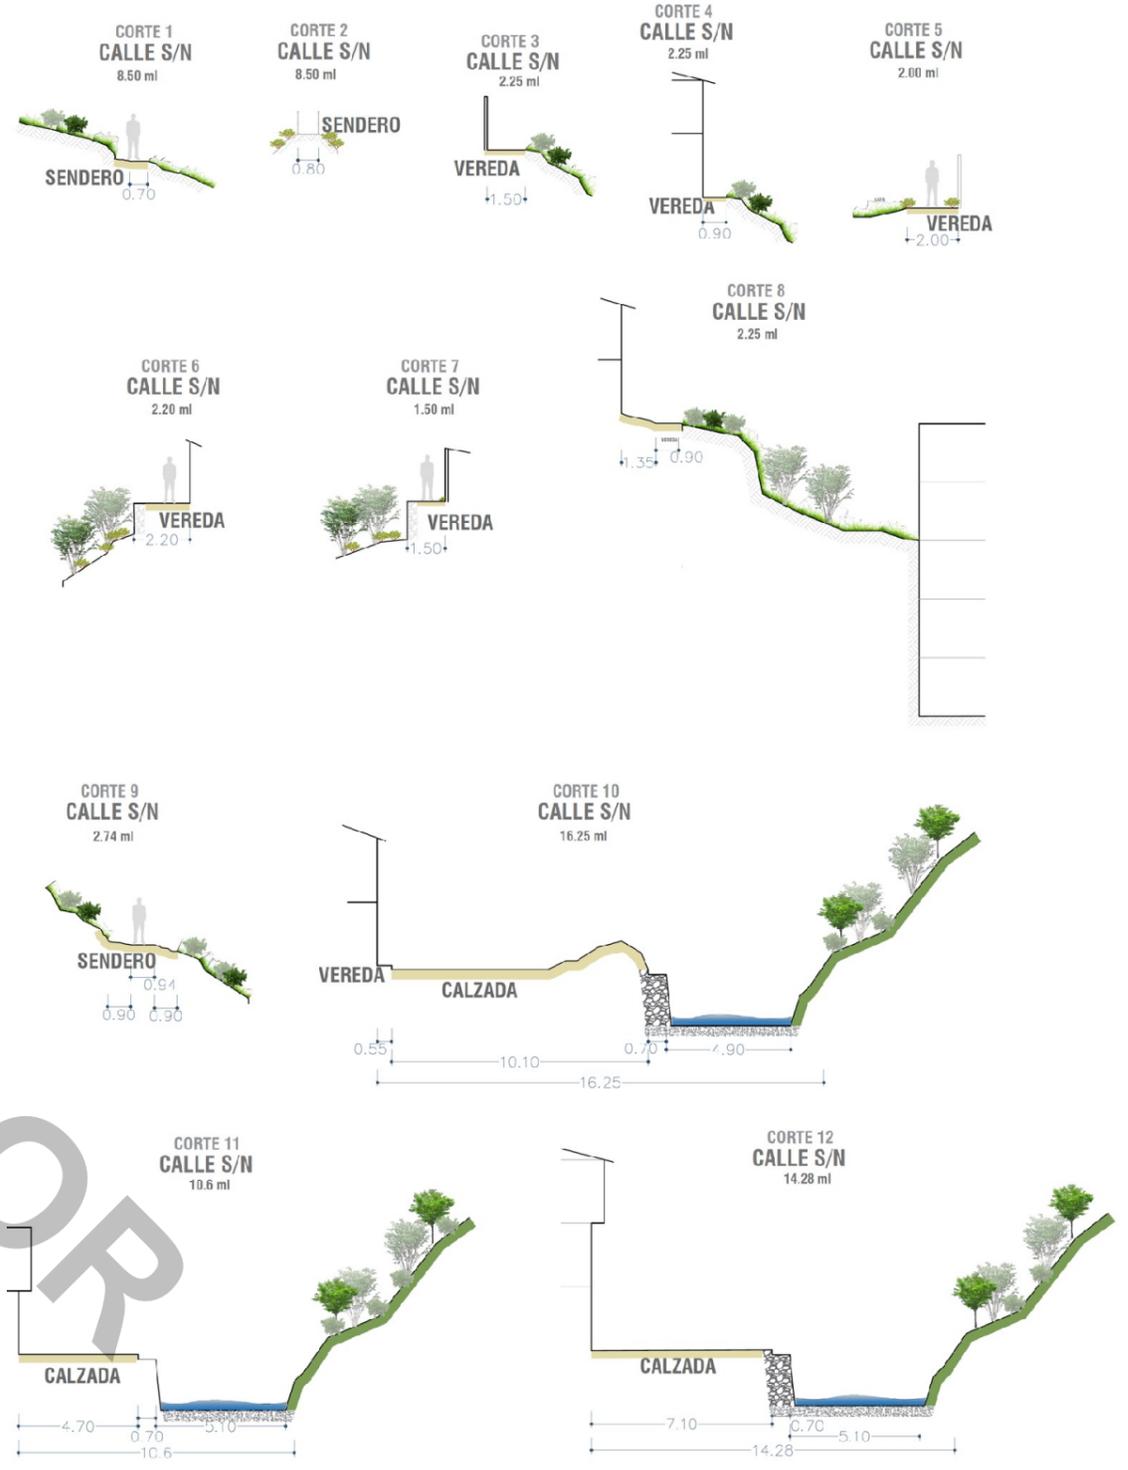


SECCIONES DE VIA

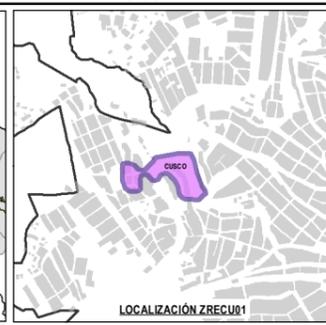

SERVICIO DE TRANSPORTE URBANO
ESC.: 1/2300

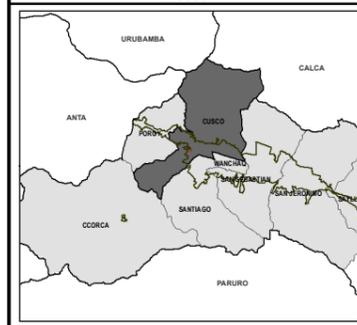

LEYENDA GENERAL	
	ZRE
	AREA DE INFLUENCIA
	HABILITACIONES URBANAS
	BORDE URBANO
	LOTES OCUPACION ACTUAL
	MANZANAS ENTORNO URBANO
	AREAS CON OCUPACION ILEGAL EN AREAS DE APORTE DENTRO DE LA ZRECU09
	AREAS CON OCUPACION ILEGAL EN SUELO PUBLICO
	CURVAS DE NIVEL
	QUEBRADA
	RUTAS DE TRANSPORTE
	Empresa de Servicios Expreso Santiago S.A.
	Empresa de Transporte Urbano Expreso el Zorro S.A.
	Empresa de Transportes Expreso San Sebastian S.A.
	Empresa de Transportes Leon de San Jeronimo S.A.
	Empresa de Transportes Servicio Andino S.A.
	Empresa de Transportes Turísticos y Afines Pachacutec S.A.
	PARADERO
	PARADERO
	SECCIONES
	SECCION

ESCALA GRAFICA

SISTEMA DE COORDENADAS:
WGS 1984 UTM Zone 19S
Projection: Transverse Mercator
Datum: WGS 1984
False Easting: 500,000.0000
False Northing: 10,000,000.0000
Central Meridian: -69.0000
Scale Factor: 0.9996
Latitude Of Origin: 0.0000
Units: Meter

	MUNICIPALIDAD PROVINCIAL DE CUSCO		
PLAN ESPECIFICO ZRECU09			
PROYECTO: "MEJORAMIENTO Y RECUPERACION DE LAS CONDICIONES DE HABITABILIDAD URBANA EN 41 ZONAS DE REGLAMENTACION ESPECIAL DE LA PROVINCIA DE CUSCO"			
ZONA: ZONA DE REGLAMENTACION ESPECIAL			
MAPA: SERVICIO DE TRANSPORTE URBANO-SECCIONES VIALES			CODIGO: MD-FC
FUENTE: - INEI - PDM 2018-2038 CUSCO - PDU 2013-2023 CUSCO	ELABORADO POR: EQUIPO TECNICO PM412RE LOS LIMITES TERRITORIALES EN EL PRESENTE DOCUMENTO SON REFERENCIALES	ESCALA: 1:2,300	FEBRERO - 2021
03-A			