
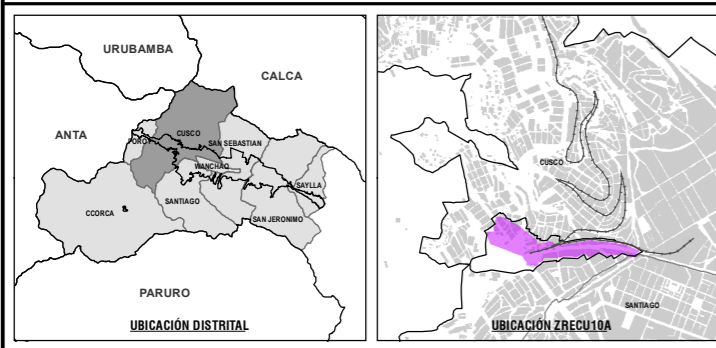


ESTRUCTURA VIAL
1:3,500

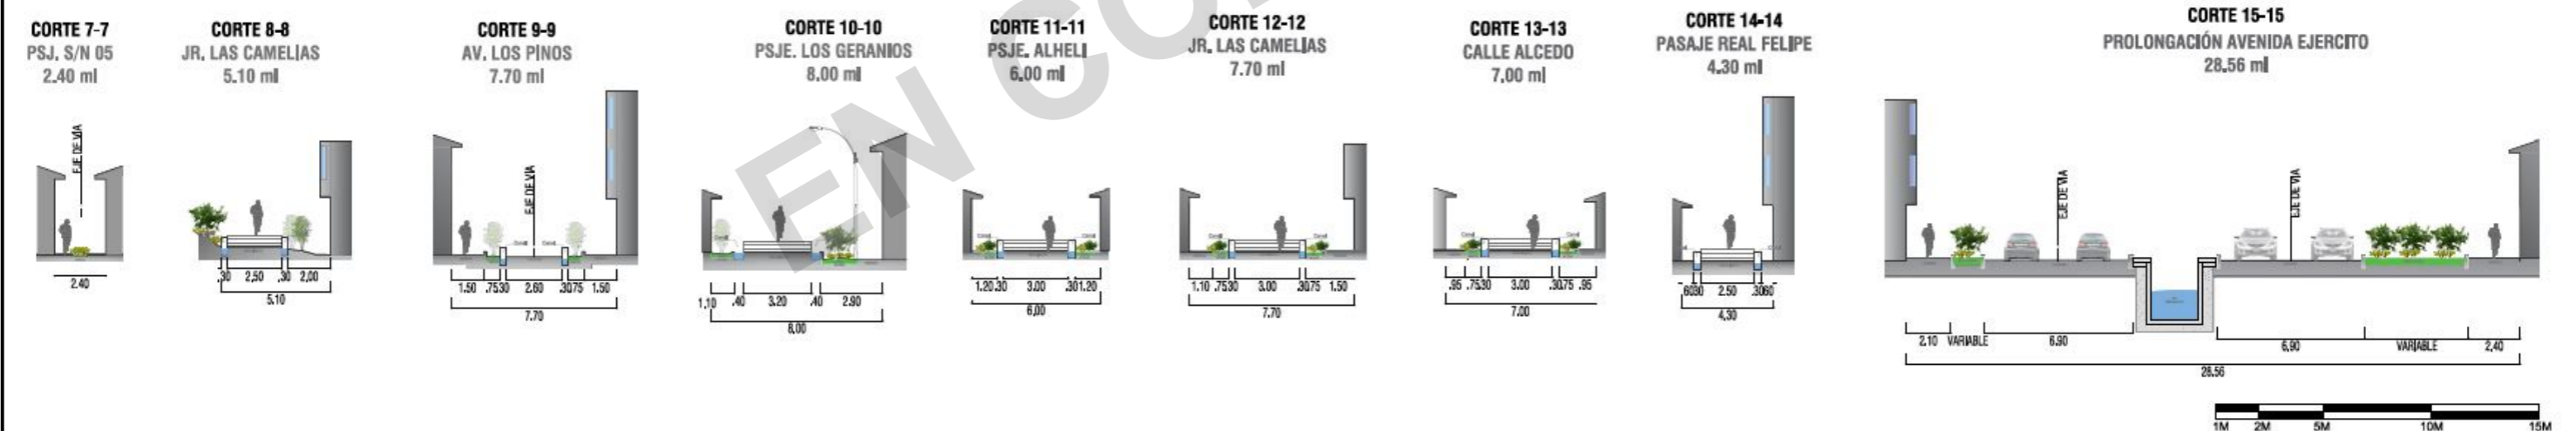

LEYENDA

- VÍA FÉRREA
- FAJA DE SERVIDUMBRE ELÉCTRICA
- VEREDAS / ESCALINATAS
- INFRAESTRUCTURA EXISTENTE
- MURO DE CONTENCIÓN
- MURO GAVIÓN

JERARQUÍA VIAL

- ARTERIAL
- COLECTORA
- LOCAL
- PASAJE
- SECCIONES DE VÍA

- ZONA DE REGLAMENTACIÓN ESPECIAL
- AMBITO DE ESTUDIO
- AGRUPACIONES URBANAS
- BORDE URBANO
- MANZANAS ENTORNO URBANO
- ZONA DE PROTECCIÓN AMBIENTAL
- CENTRO HISTÓRICO
- ÁREA DE AMORTIGUAMIENTO DEL C. H.
- CURVAS DE NIVEL
- RED HÍDRICA

ESCALA GRÁFICA

SISTEMA DE COORDENADAS:
WGS 1984 UTM Zone 19S
Projection: Transverse Mercator
Datum: WGS 1984
False Easting: 500,000.0000
False Northing: 10,000,000.0000
Central Meridian: -69.0000
Scale Factor: 0.9996
Latitude Of Origin: 0.0000
Units: Meter

MUNICIPALIDAD PROVINCIAL DE CUSCO

GERENCIA DE DESARROLLO URBANO Y RURAL

PLAN ESPECÍFICO ZRECU10A

PROYECTO: "MEJORAMIENTO Y RECUPERACIÓN DE LAS CONDICIONES DE HABITABILIDAD URBANA EN 41 ZONAS DE REGLAMENTACIÓN ESPECIAL DE LA PROVINCIA DE CUSCO"

MAPA: ESTRUCTURA VIAL - SECCIONES DE VÍA

AGrupaciones: P.J. PICCHU (SECTOR 1-SIPASPUYO, SECTOR 2-SAN ISIDRO), P.J. INDEPENDENCIA, AA.HH. SAYARIY SABADO BARATILLO, AA.HH. SANTA LUCIA - QUEBRADA SIPASMAYO

FUENTE: PMU CUSCO - SGGTP, PMU CUSCO - SGGTP, LEVANTAMIENTO TOPOGRÁFICO 41 ZRE, FICHAS TÉCNICAS 41 ZRE, HABILITACIONES URBANAS

UBICACIÓN: DEPARTAMENTO CUSCO, PROVINCIA CUSCO, DISTRITO CUSCO

ELABORADO POR: EQUIPO TÉCNICO PM41ZRE

ESCALA: 1:3,500

LOS LÍMITES DISTRIALES SON REFERENCIALES

LEY N° 27785 (5ta Disposición Transitoria)

MAIO - 2022

MP-FC 02B