



### SECCIÓN DE VÍA ESTADO ACTUAL

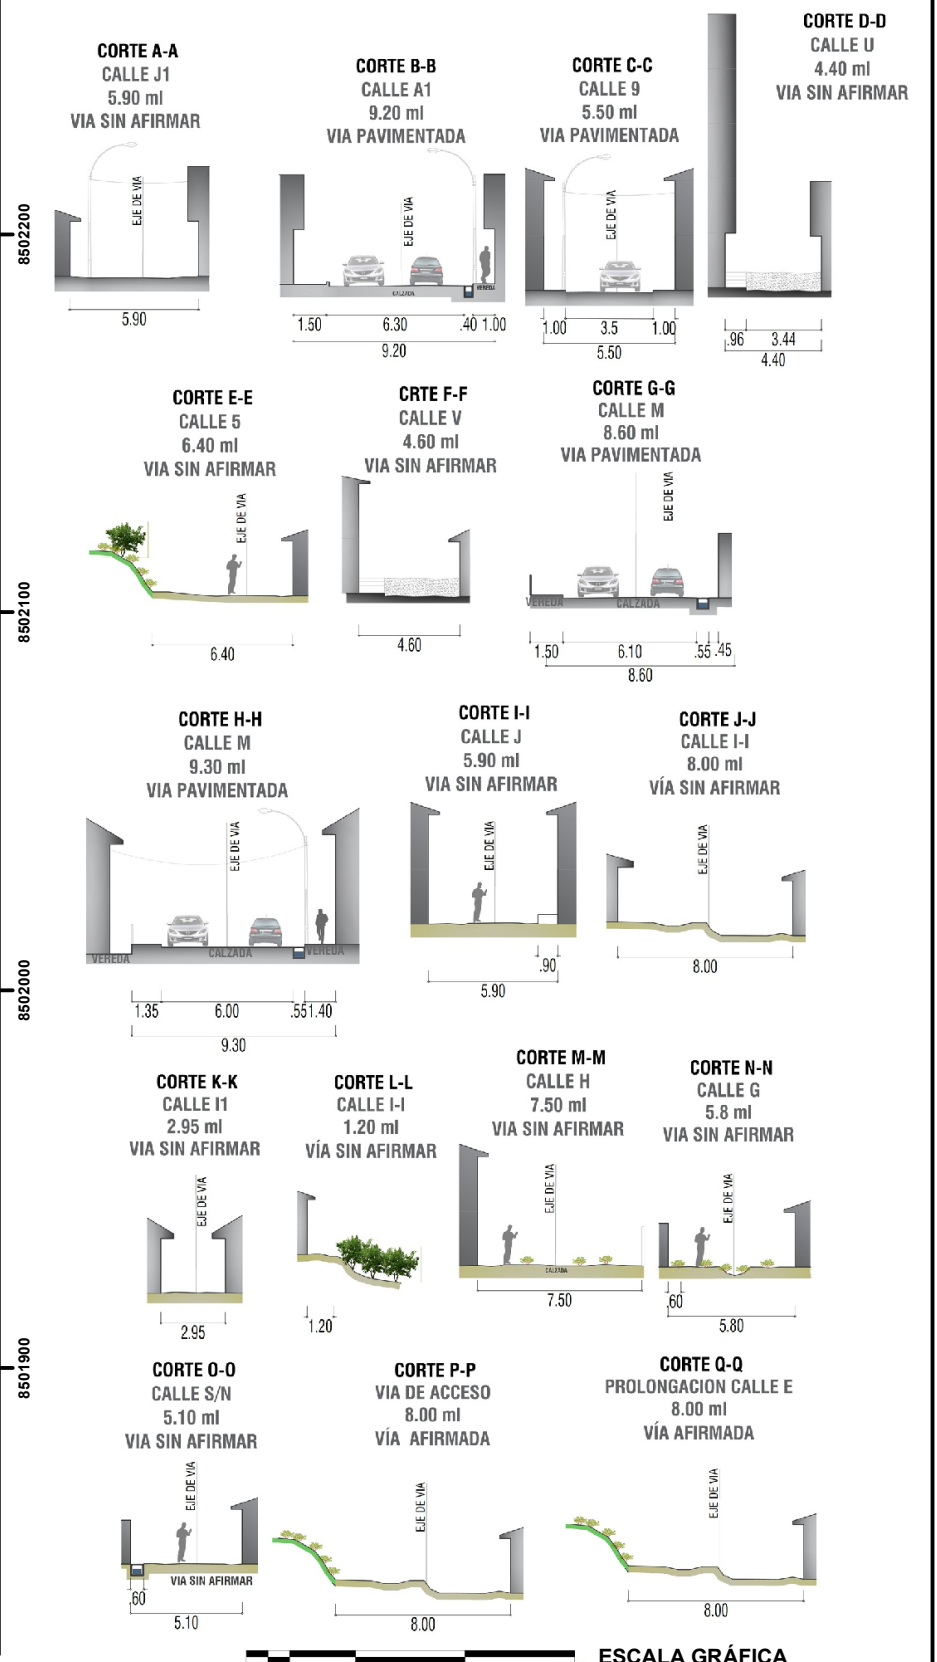

**RUTAS DE TRANSPORTE**  
1:2,000

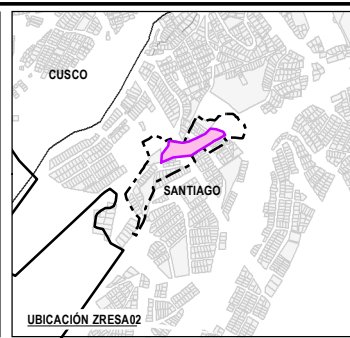

**LEYENDA GENERAL**

- ZONA DE REGLAMENTACIÓN ESPECIAL
- ÁMBITO DE INTERVENCIÓN
- OCUPACION ACTUAL EN EL ÁMBITO
- AREAS DE APORTE
- MANZANAS ENTORNO URBANO
- BORDE URBANO
- QUEBRADA
- SITIO ARQUEOLOGICO
- PROPIEDAD A.P.V. INSCRITA EN SUNARP
- LINEA DE ALTA TENSION
- CURVAS DE NIVEL
- PARADEROS
- PARADEROS
- RUTAS DE TRANSPORTE
  - EMPRESA DE TRANSPORTE NUEVA GENERACION ARCOIRIS S.A. IDA Y VUELTA
  - EMPRESA DE TRANSPORTES EL DORADO S.A.
- SECCIONES DE VIA

**ESCALA GRÁFICA**

0 25 50 100 M

W N E S

SISTEMA DE COORDENADAS:  
WGS 1984 UTM Zone 19S  
Projection: Transverse Mercator  
Datum: WGS 1984  
False Easting: 500,000.0000  
False Northing: 10,000,000.0000  
Central Meridian: -69.0000  
Scale Factor: 0.9996  
Latitude Of Origin: 0.0000  
Units: Meter

**MUNICIPALIDAD PROVINCIAL DE CUSCO**

GERENCIA DE DESARROLLO URBANO Y RURAL

**PLAN ESPECIFICO ZRESA 02**

PROYECTO: "MEJORAMIENTO Y RECUPERACION DE LAS CONDICIONES DE HABITABILIDAD URBANA EN 41 ZONAS DE REGLAMENTACION ESPECIAL DE LA PROVINCIA DE CUSCO"

ZONA: ZONA DE REGLAMENTACION ESPECIAL

MAPA: ESTRUCTURA VIAL: RUTAS DE TRANSPORTE Y SECCIONES VIALES

ELABORADO POR: EQUIPO TECNICO PM41ZRE

ESCALA: 1:2,000

LOS LIMITES TERRITORIALES EN EL PRESENTE DOCUMENTO SON REFERENCIALES

MARZO - 2021

CODIGO: **MD-FC 03**