


PARÁMETROS GRÁFICOS

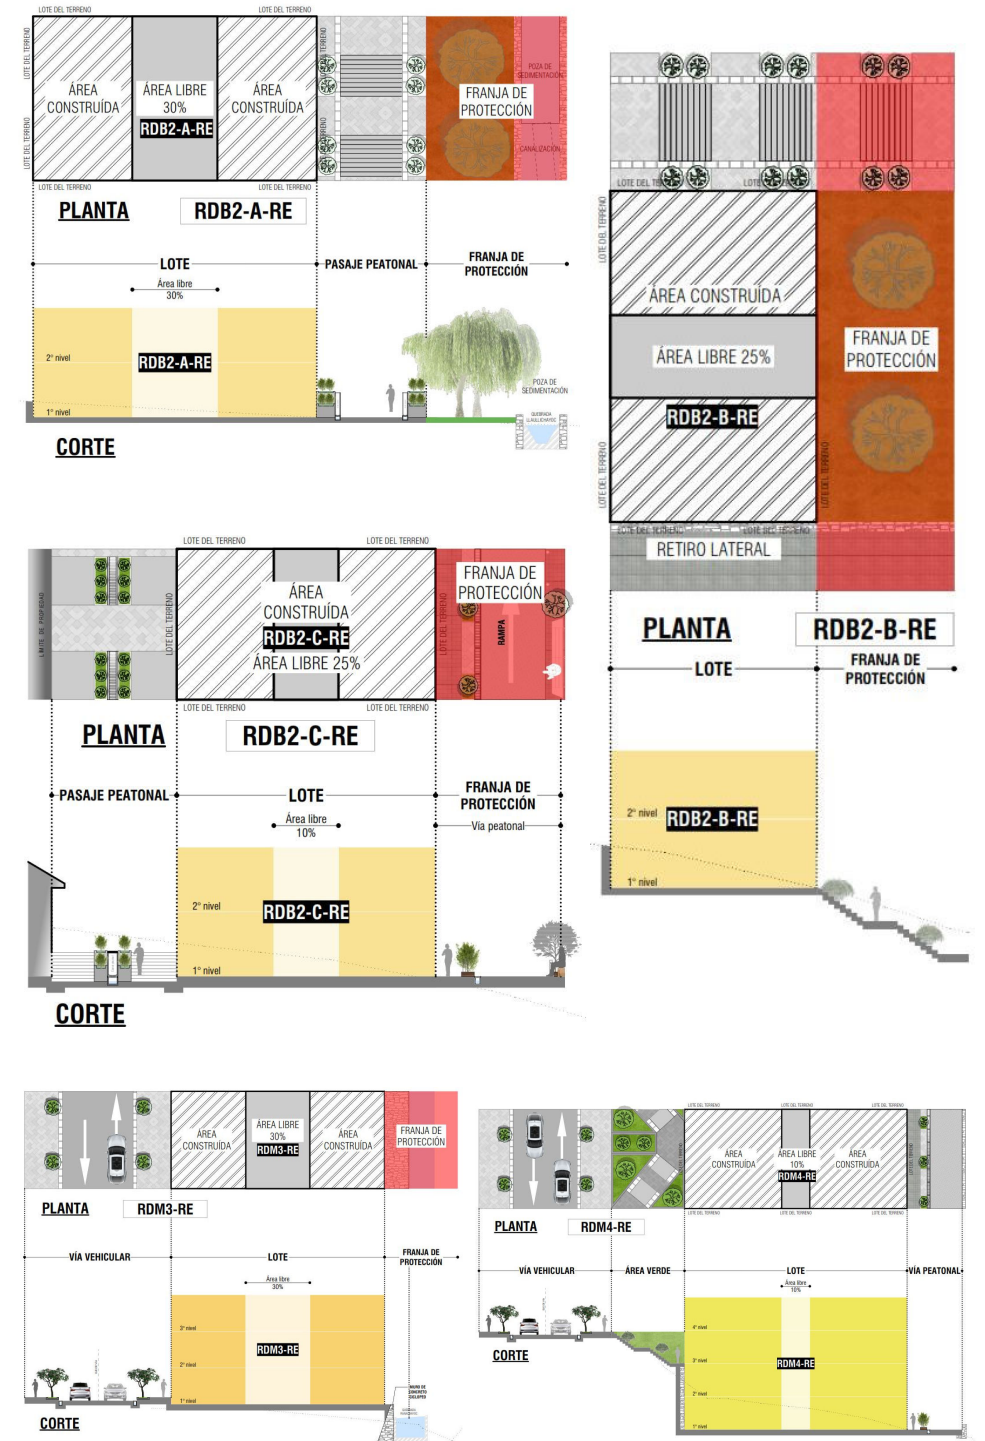

ZONIFICACIÓN Y USO DE SUELO

1:2,000




- ZONA DE REGLAMENTACIÓN ESPECIAL
- ÁMBITO DE INTERVENCIÓN
- OCUPACION ACTUAL EN EL ÁMBITO
- AREAS DE APORTE
- MANZANAS ENTORNO URBANO
- BORDE URBANO
- QUEBRADA
- SITIO ARQUEOLOGICO
- PROPIEDAD A.P.V. INSCRITA EN SUNARP
- LINEA DE ALTA TENSION
- CURVAS DE NIVEL

LEYENDA GENERAL

- ZONIFICACIÓN**
- RDB2-A-RE RESIDENCIAL DE BAJA DENSIDAD CON REGLAMENTACION ESPECIAL A
 - RDB2-B-RE RESIDENCIAL DE BAJA DENSIDAD CON REGLAMENTACION ESPECIAL B
 - RDB2-C-RE RESIDENCIAL DE BAJA DENSIDAD CON REGLAMENTACION ESPECIAL C
 - RDM3-RE RESIDENCIAL DE DENSIDAD MEDIA CON REGLAMENTACION ESPECIAL
 - RDM4-RE RESIDENCIAL DE DENSIDAD MEDIA CON REGLAMENTACION ESPECIAL
 - ZPA ZONA DE PROTECCION AMBIENTAL
 - AP-6 ÁREA DE PROTECCION FAJA DE SERVIDUMBRE
 - AV ÁREA VERDE
 - ZRP-1 ZONA DE RECREACIÓN PÚBLICA
- ZONA DE PROTECCIÓN Y CONSERVACIÓN ECOLÓGICA**
- ESPECÍFICAS**
- POZA DE SEDIMENTACIÓN Y AMORTIGUAMIENTO
 - CANALIZACIÓN
 - MURO DE CONCRETO CICLOPEO
 - t_c: 175Kg/cm²
 - SUMIDERO
 - FRANJA DE PROTECCION

ESCALA GRÁFICA

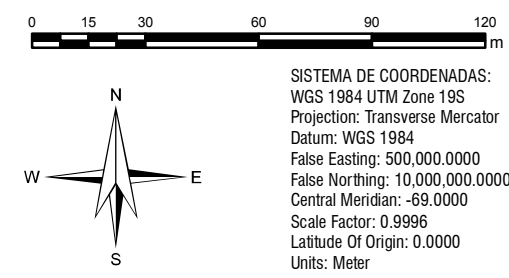

	MUNICIPALIDAD PROVINCIAL DE CUSCO		GERENCIA DE DESARROLLO URBANO Y RURAL		
PLAN ESPECIFICO ZRESA02					
PROYECTO: "MEJORAMIENTO Y RECUPERACION DE LAS CONDICIONES DE HABITABILIDAD URBANA EN 41 ZONAS DE REGLAMENTACION ESPECIAL DE LA PROVINCIA DE CUSCO"					
ZONA: ZONA DE REGLAMENTACION ESPECIAL					
MAPA: ZONIFICACION Y USO DE SUELO					
FUENTE: - INE1 - PDM 2018-2038 CUSCO - PDM 2013-2023 CUSCO		LABORADO POR: EQUIPO TECNICO PM41ZRE		ESCALA: 1:2,000	
		LOS LIMITES TERRITORIALES EN EL PRESENTE DOCUMENTO SON REFERENCIALES		MARZO - 2021	
CÓDIGO: MP-FC 01					