

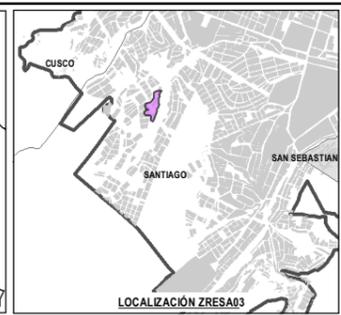


**RUTAS DE TRANSPORTE**  
ESC.: 1/2500

**SECCIONES VIALES - ESTADO ACTUAL**

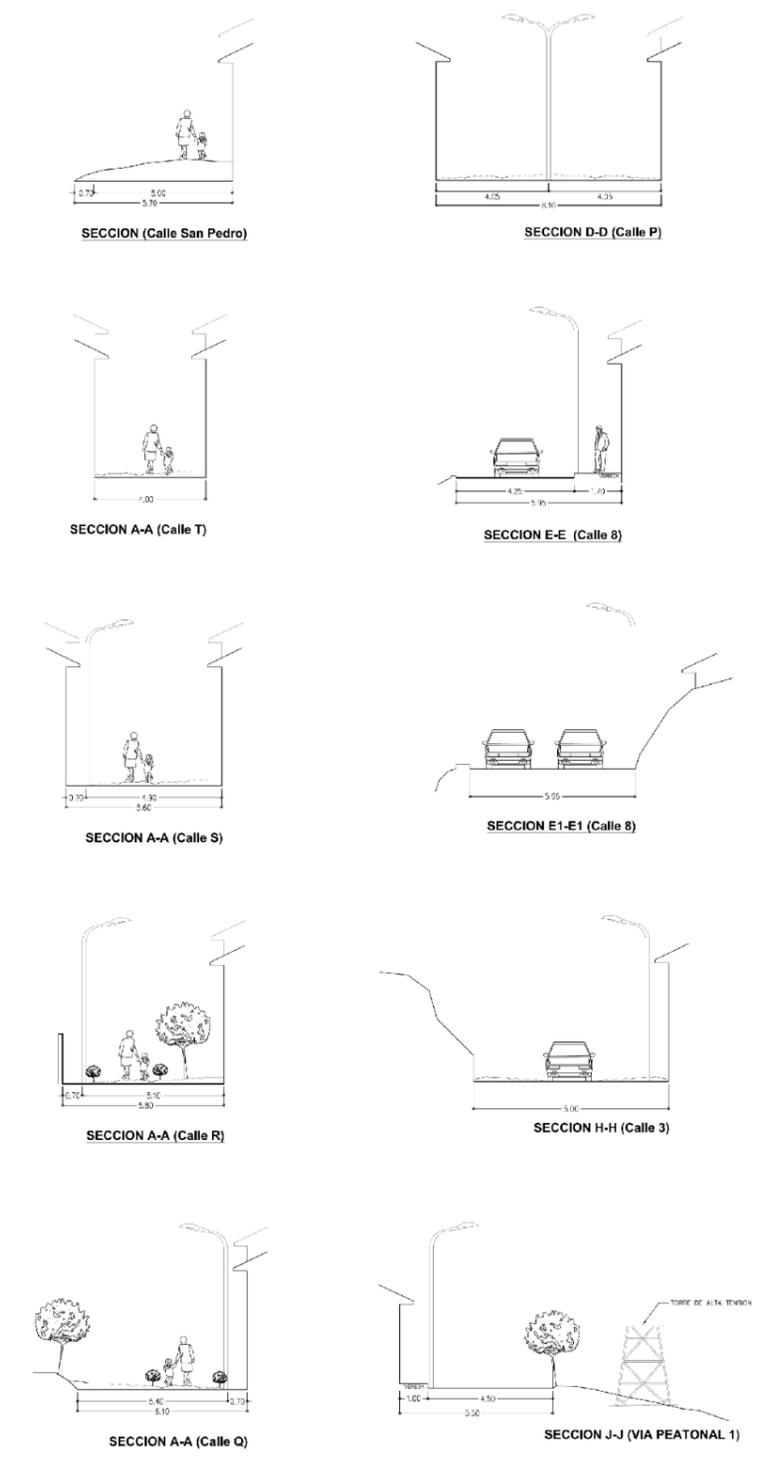

- LEYENDA GENERAL**
- ZONA DE REGLAMENTACIÓN ESPECIAL
  - ÁMBITO DE INTERVENCIÓN
  - PROPIEDAD A.P.V. INSCRITA EN SUNARP
  - OCUPACION ACTUAL EN EL ÁMBITO
  - AREAS DE APORTE
  - MANZANAS ENTORNO URBANO
  - BORDE URBANO
  - QUEBRADA
  - CURVAS DE NIVEL
  - FAJA DE SERVIDUMBRE ELÉCTRICA
  - RUTAS DE TRANSPORTE
  - PARADEROS
  - E.T. NUEVA GENERACION ARCO IRIS S.A.
  - E.T. HORIZONTE S.A.

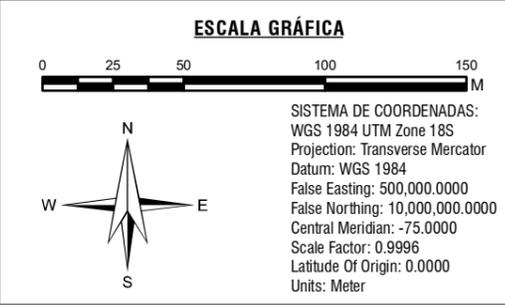

	<b>MUNICIPALIDAD PROVINCIAL DE CUSCO</b>		<b>GERENCIA DE DESARROLLO URBANO Y RURAL</b>	
<b>PLAN ESPECIFICO ZRESA03</b>				
PROYECTO: "MEJORAMIENTO Y RECUPERACIÓN DE LAS CONDICIONES DE HABITABILIDAD URBANA EN 41 ZONAS DE REGLAMENTACIÓN ESPECIAL DE LA PROVINCIA DE CUSCO"				
ZONA: ZONA DE REGLAMENTACIÓN ESPECIAL				
MAPA: ESTRUCTURA VIAL: SECCIONES VIALES - RUTA DE TRANSPORTE				
FUENTE: - INEI - PMU 2018-2038 CUSCO - PDU 2013-2023 CUSCO	ELABORADO POR: EQUIPO TÉCNICO PM41ZRE LOS LÍMITES TERRITORIALES EN EL PRESENTE DOCUMENTO SON REFERENCIALES	ESCALA: 1:2,500 NOVIEMBRE-2020	MD-FC 03	