



SECCIONES DE VIA-PROPUESTA

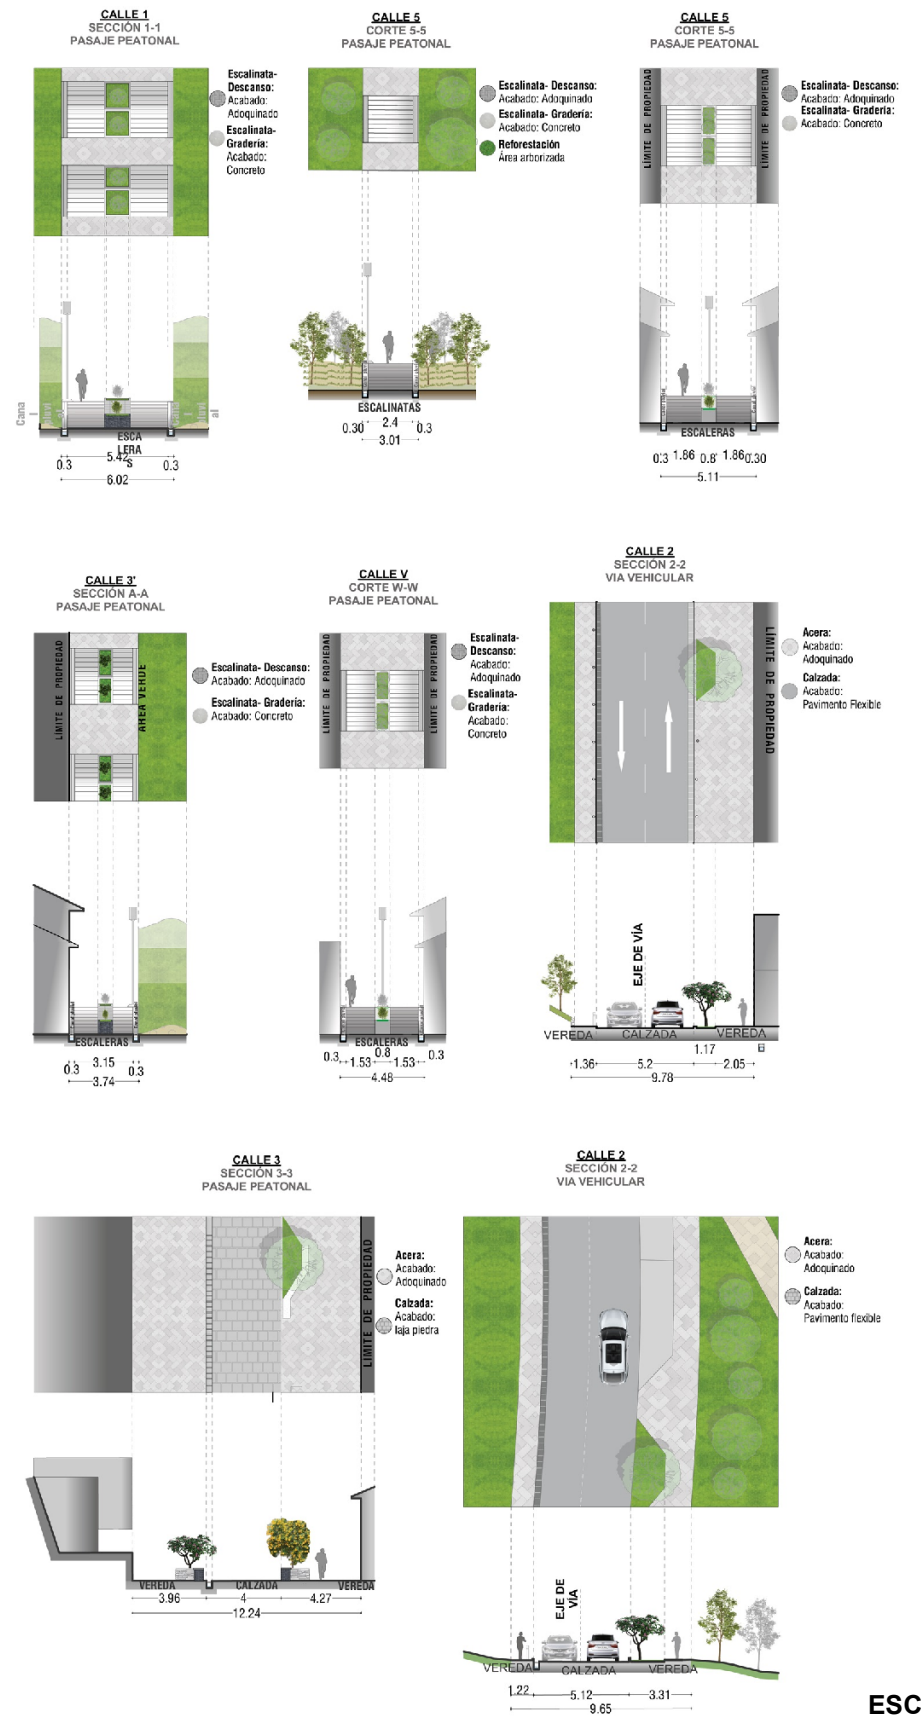

LEYENDA GENERAL

	ZONA DE REGLAMENTACIÓN ESPECIAL		VIA COLECTORA		RDB2-RE		RESIDENCIAL PAISAJISTICA DE BAJA DENSIDAD DE DOS NIVELES CON REGLAMENTACION ESPECIAL
	ÁMBITO DE INTERVENCIÓN		VIA LOCAL VEHICULAR		RDM3-RE		RESIDENCIAL PAISAJISTICA DE MEDIANA DENSIDAD DE 3 NIVELES CON REGLAMENTACION ESPECIAL
	OCCUPACION ACTUAL EN EL AMBITO		VIA PREFERENTEMENTE PEATONAL		RDB-RP2		RESIDENCIAL PAISAJISTA DE BAJA DENSIDAD
	AREAS DE APORTE		PASAJE PEATONAL		ZPA		ZONA DE PROTECCION AMBIENTAL
	MANZANAS ENTORNO URBANO		SENDERO PEATONAL		AP-6		AREA DE PROTECCION FAJA DE SERVIDUMBRE
	BORDE URBANO		FRANAJA DE PROTECCION		AV		ÁREA VERDE
	MICRO CUENCA HIDROGRAFICA		MURO DE GAVIÓN DE SOSTENIMIENTO				
	CURVAS DE NIVEL		LÍNEA DE ALTA TENSION				
			DELIMITACIÓN DE LA H.U				
			SECCIONES DE VIA				

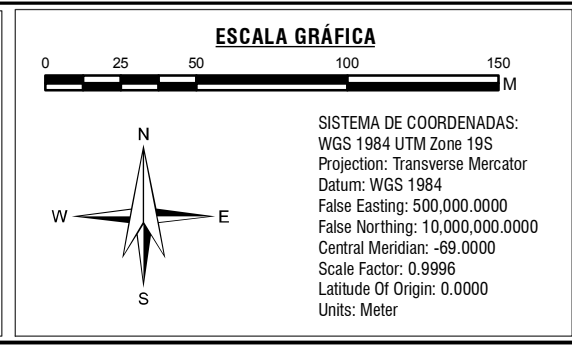

MUNICIPALIDAD PROVINCIAL DE CUSCO

GERENCIA DE DESARROLLO URBANO Y RURAL

PLAN ESPECIFICO ZRESA 03

PROYECTO: "MEJORAMIENTO Y RECUPERACIÓN DE LAS CONDICIONES DE HABITABILIDAD URBANA EN 41 ZONAS DE REGLAMENTACIÓN ESPECIAL DE LA PROVINCIA DE CUSCO"

ZONA: ZONA DE REGLAMENTACIÓN ESPECIAL

MAPA: INFRAESTRUCTURA VIAL: ESTRUCTURA VIAL-SECCIONES DE VIA

ELABORADO POR: EQUIPO TÉCNICO PM41ZRE

ESCALA: 1:2,500

LOS LÍMITES TERRITORIALES EN EL PRESENTE DOCUMENTO SON REFERENCIALES

FECHA: DICIEMBRE - 2020

CÓDIGO: **MP-FC 03-C**