



Bolardo :
Acabado: Acero inoxidable negro

Calzada :
Acabado: Adoquinado de piedra 40X40

Vereda:
Acabado: Adoquinado

Canal Pluvial

Sumidero :
Acabado: Acero inoxidable

Descanso:
Acabado: Adoquinado gris oscuro

Canal Pluvial

Escalinata :
Acabado: Concreto frotachado

RP-2

Banco :
Acabado: Granito gris

Luminaria :
Acabado: Acero inoxidable negro

Calzada :
Acabado: Asfalto gris


Vereda:
Acabado: Adoquinado

Descanso:
Acabado: Adoquinado gris oscuro

Escalinata :
Acabado: Concreto frotachado

Canal Pluvial

Vereda:
Acabado: Adoquinado marron

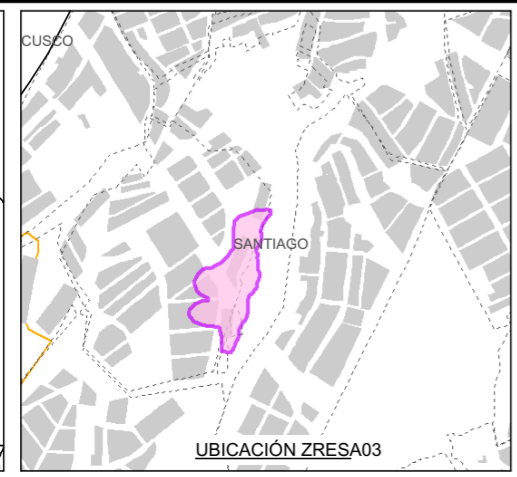


LEYENDA GENERAL

	ZONA DE REGLAMENTACIÓN ESPECIAL ZRESA03
	AMBITO DE INFLUENCIA ZRESA03
	HABILITACION URBANA
	AGRUPACIONES URBANAS
	MANZANAS URBANAS
	SERVIDUMBRE - ALTA TENSION ELÉCTRICA
	QUEBRADAS
	CURVAS DE NIVEL (1m)

ZONIFICACIÓN

	RDB2-RE	RESIDENCIAL PAISAJISTICA DE BAJA DENSIDAD DE DOS NIVELES CON REGLAMENTACION ESPECIAL
	RDM3-RE	RESIDENCIAL PAISAJISTICA DE MEDIANA DENSIDAD DE TRES NIVELES CON REGLAMENTACION ESPECIAL
	RDB-RP2	RESIDENCIAL PAISAJISTICA DE BAJA DENSIDAD
	ZPA	ZONA DE PROTECCION AMBIENTAL
	AP-6	AREA DE PROTECCION-FAJA DE SERVIDUMBRE
	Av	AREA VERDE

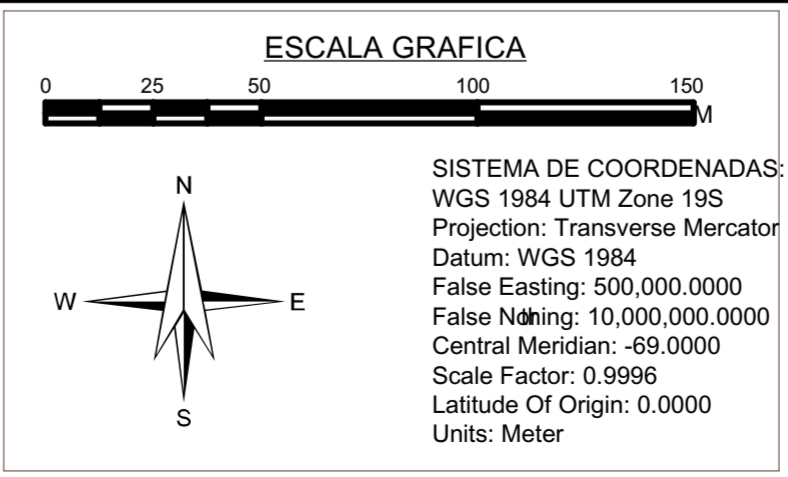

	MUNICIPALIDAD PROVINCIAL DE CUSCO	GERENCIA DE DESARROLLO URBANO Y RURAL	
PLAN ESPECIFICO ZRESA03			
PROYECTO: "MEJORAMIENTO Y RECUPERACION DE LAS CONDICIONES DE HABITABILIDAD URBANA EN 41 ZONAS DE REGLAMENTACION ESPECIAL DE LA PROVINCIA DE CUSCO"			
ZONA: ZONA DE REGLAMENTACIÓN ESPECIAL			
MAPA: PLANTA GENERAL			
FUENTE: INEI, PMU 2018-2028 CUSCO, PDU 2015-2023 CUSCO	ELABORADO POR: EQUIPO TECNICO PM41ZRE	ESCALA: 1:20,000	MP-FC 04-A
LOS LIMITES TERRITORIALES EN EL PRESENTE DOCUMENTO SON REFERENCIALES		DICIEMBRE - 2023	