


LEYENDA GENERAL		ZONIFICACIÓN	
	ZONA DE REGLAMENTACIÓN ESPECIAL ZRESA03		RDB2-RE RESIDENCIAL PAISAJISTICA DE BAJA DENSIDAD DE DOS NIVELES CON REGLAMENTACION ESPECIAL
	AMBITO DE INFLUENCIA ZRESA03		RDM3-RE RESIDENCIAL PAISAJISTICA DE MEDIANA DENSIDAD DE TRES NIVELES CON REGLAMENTACION ESPECIAL
	HABILITACION URBANA		RDB-RP2 RESIDENCIAL PAISAJISTICA DE BAJA DENSIDAD
	AGRUPACIONES URBANAS		ZPA ZONA DE PROTECCION AMBIENTAL
	MANZANAS URBANAS		AP-6 AREA DE PROTECCION-FAJA DE SERVIDUMBRE
	SERVIDUMBRE - ALTATENSION ELÉCTRICA		Av AREA VERDE
	QUEBRADAS		
	CURVAS DE NIVEL (1m)		

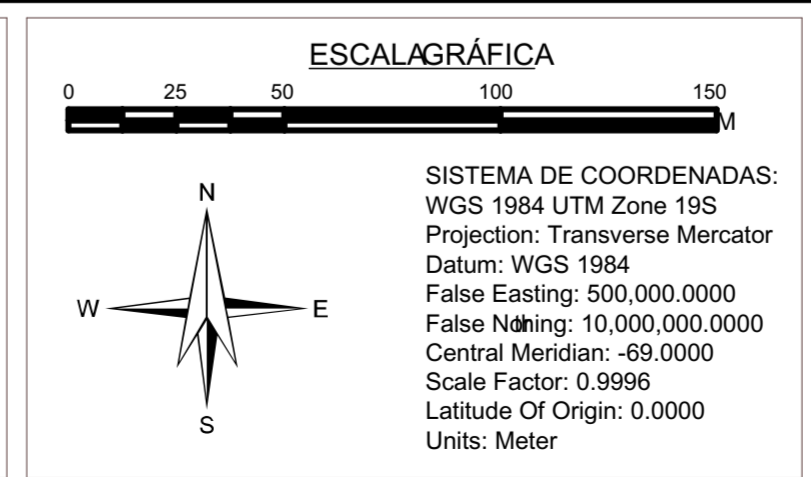

	MUNICIPALIDAD PROVINCIAL DE CUSCO		GERENCIA DE DESARROLLO URBANO Y RURAL	
<b>PLAN ESPECIFICO ZRESA03</b>				
PROYECTO: "MEJORAMIENTO Y RECUPERACION DE LAS CONDICIONES DE HABITABILIDAD URBANA EN 41 ZONAS DE REGLAMENTACION ESPECIAL DE LA PROVINCIA DE CUSCO"				
ZONA: ZONA DE REGLAMENTACIÓN ESPECIAL				
MAPA: PLANTA GENERAL				
FUENTE: INEI - PDM 2018-2038 CUSCO - PDU 2013-2023 CUSCO	ELABORADO POR: EQUIPO TECNICO PM41ZRE	ESCALA: 1:20,000	CÓDIGO: MP-FC 04-B	
LOS LIMITES TERRITORIALES EN EL PRESENTE DOCUMENTO SON REFERENCIALES				
DICIEMBRE - 2023				