

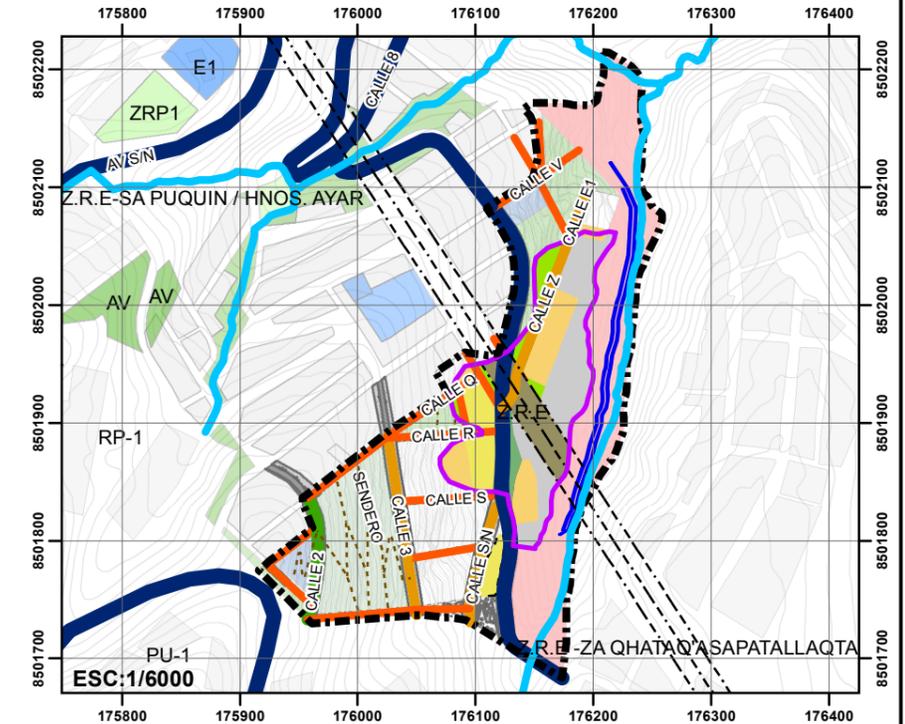
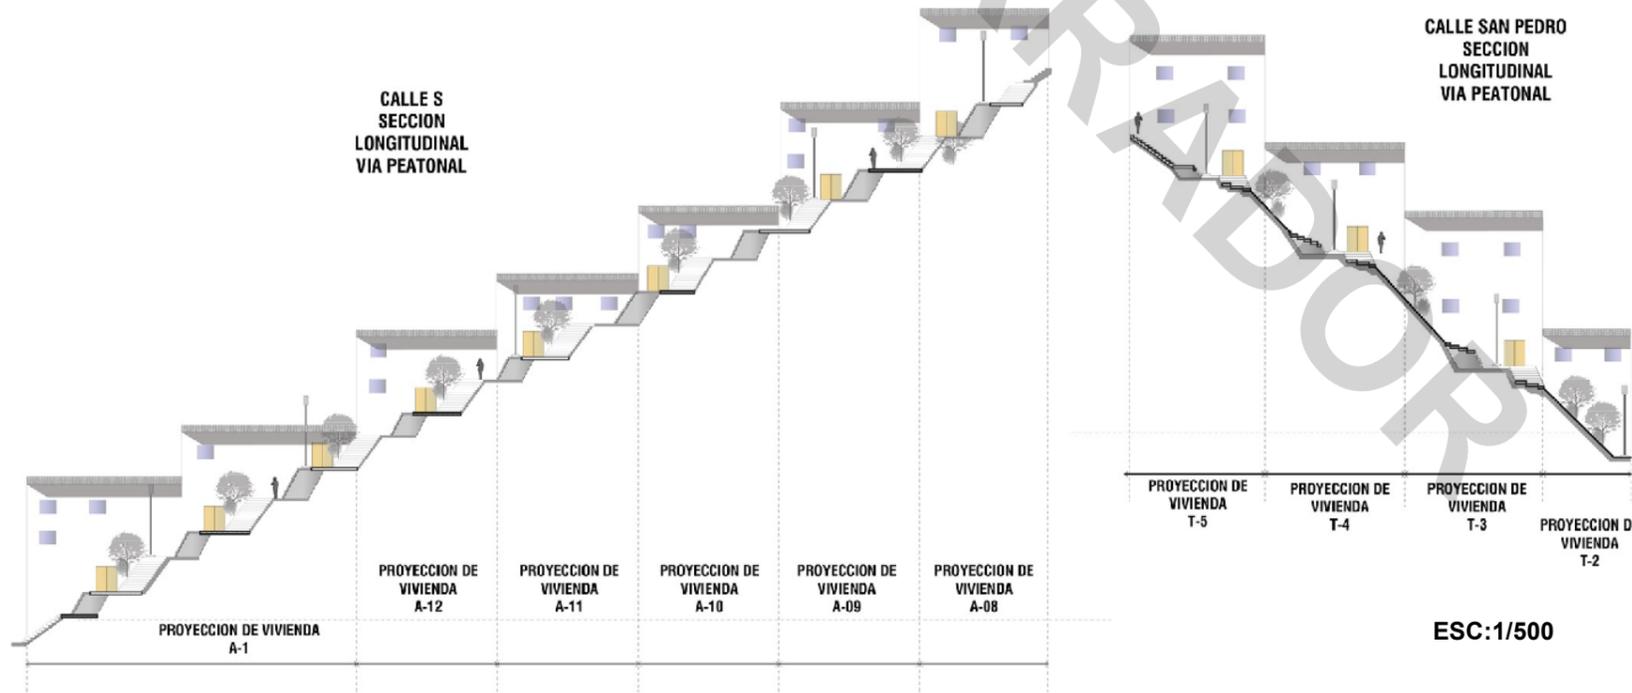
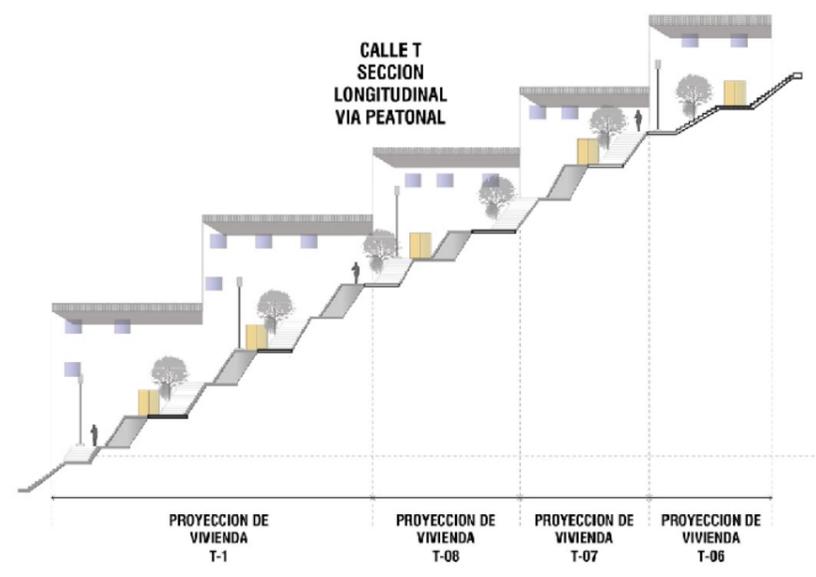


SECCIONES LONGITUDINALES

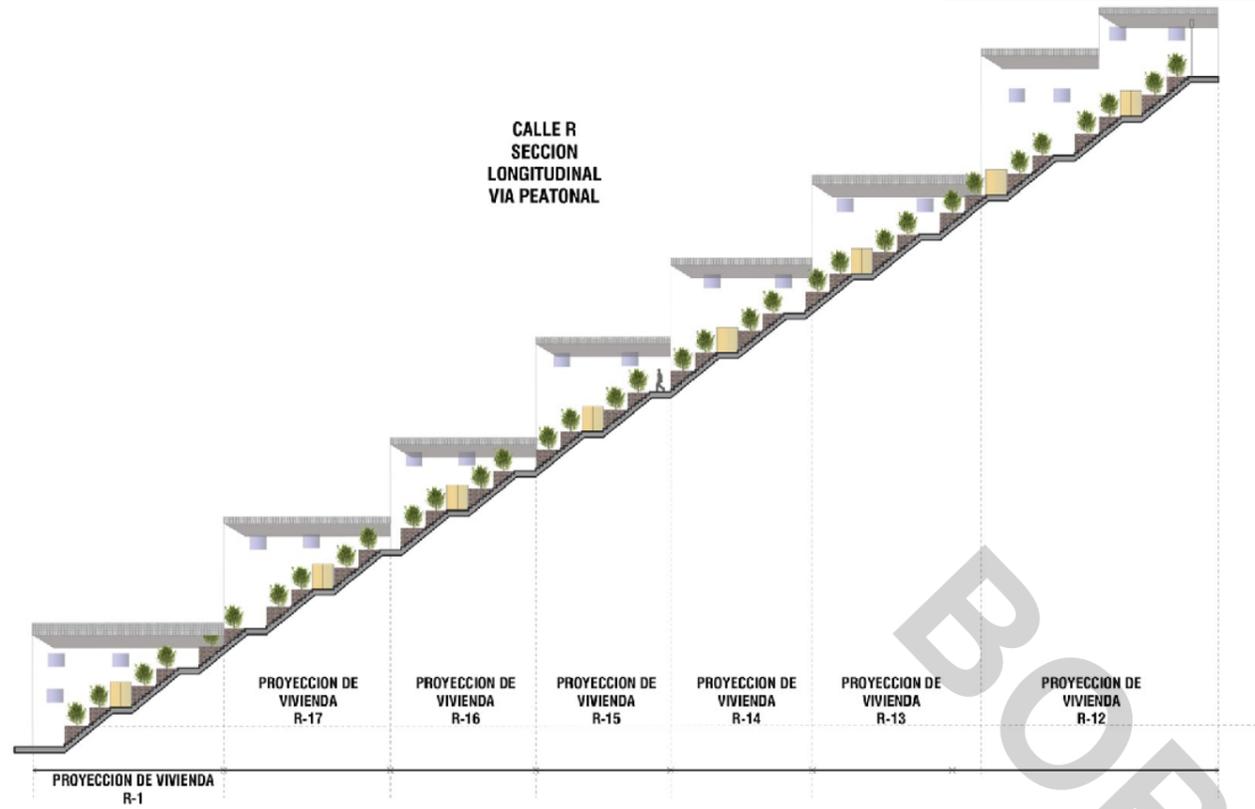

LEYENDA GENERAL		ESTRUCTURA VIAL		ZONIFICACION	
	ZONA DE REGLAMENTACION ESPECIAL		VIA COLECTORA		RESIDENCIAL PAISAJISTICA DE BAJA DENSIDAD DE DOS NIVELES CON REGLAMENTACION ESPECIAL
	AMBITO DE INTERVENCION		VIA LOCAL VEHICULAR		RESIDENCIAL PAISAJISTICA DE MEDIANA DENSIDAD DE 3 NIVELES CON REGLAMENTACION ESPECIAL
	OCCUPACION ACTUAL EN EL AMBITO		VIA PREFERENTEMENTE PEATONAL		RESIDENCIAL PAISAJISTICA DE BAJA DENSIDAD
	AREAS DE APORTE		PASAJE PEATONAL		ZONA DE PROTECCION AMBIENTAL
	AREAS DE APORTE		SENDERO PEATONAL		AREA DE PROTECCION FAJA DE SERVIDUMBRE
	MANZANAS ENTORNO URBANO		FRANAJA DE PROTECCION		AREA VERDE
	BORDE URBANO		MURO DE GAVION DE SOSTENIMIENTO		
	MICRO CUENCA HIDROGRAFICA		LINEA DE ALTA TENSION		
	CURVAS DE NIVEL		DELIMITACION DE LA H.U		
			SECCIONES DE VIA		

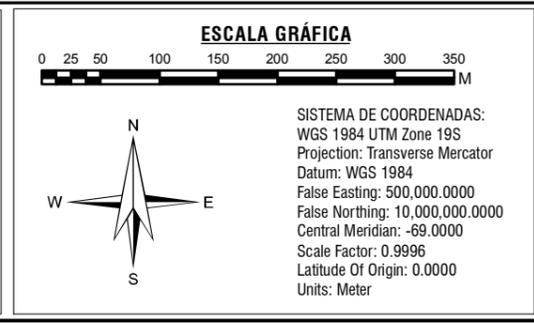

	MUNICIPALIDAD PROVINCIAL DE CUSCO		GERENCIA DE DESARROLLO URBANO Y RURAL		SGT
PLAN ESPECIFICO ZRESA 03					
PROYECTO: "MEJORAMIENTO Y RECUPERACION DE LAS CONDICIONES DE HABITABILIDAD URBANA EN 41 ZONAS DE REGLAMENTACION ESPECIAL DE LA PROVINCIA DE CUSCO"					
ZONA: ZONA DE REGLAMENTACION ESPECIAL					
MAPA: INFRAESTRUCTURA VIAL: ESTRUCTURA VIAL-SECCIONES LONGITUDINALES					
FUENTE: INEI - PDM 2018-2038 CUSCO - PDU 2013-2023 CUSCO	ELABORADO POR: EQUIPO TECNICO PM41ZRE	ESCALA: 1:6,000	CODIGO: MP-FC 04-D		
LOS LIMITES TERRITORIALES EN EL PRESENTE DOCUMENTO SON REFERENCIALES					
DICIEMBRE - 2020					