



**RENDERS-CALLE H1**

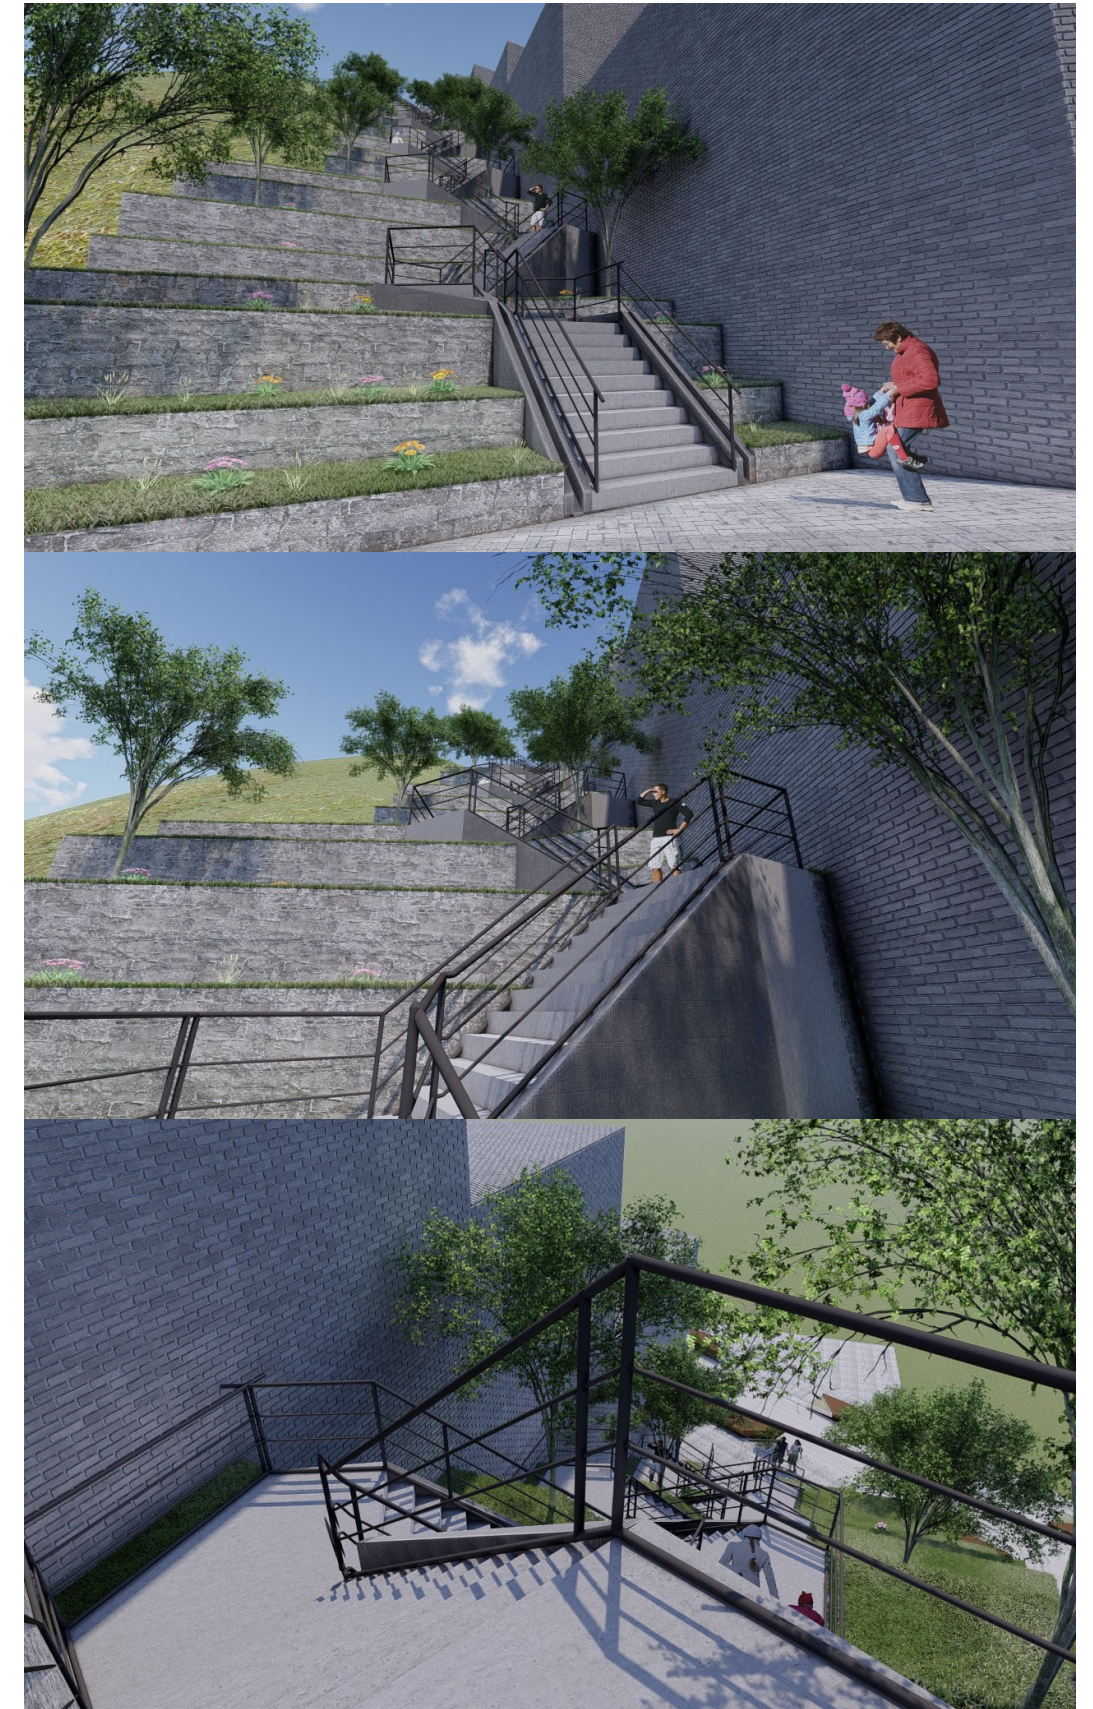

LEYENDA GENERAL		ESTRUCTURA VIAL		ZONIFICACIÓN	
	ZONA DE REGLAMENTACIÓN ESPECIAL		VIA COLECTORA		RESIDENCIAL PAISAJISTICA DE BAJA DENSIDAD DE DOS NIVELES CON REGLAMENTACION ESPECIAL
	ÁMBITO DE INTERVENCIÓN		VIA LOCAL VEHICULAR		RESIDENCIAL PAISAJISTICA DE MEDIANA DENSIDAD DE 3 NIVELES CON REGLAMENTACION ESPECIAL
	OCCUPACION ACTUAL EN EL AMBITO		PASAJE PEATONAL		RESIDENCIAL PAISAJISTA DE BAJA DENSIDAD
	AREAS DE APORTE		SENDERO PEATONAL		ZONA DE PROTECCION AMBIENTAL
	MANZANAS ENTORNO URBANO		FRANJA DE PROTECCION		AREA DE PROTECCION FAJA DE SERVIDUMBRE
	BORDE URBANO		MURO DE GAVIÓN DE SOSTENIMIENTO		AREA VERDE
	MICRO CUENCA HIDROGRAFICA		LÍNEA DE ALTA TENSION		
	CURVAS DE NIVEL		SECCIONES DE VIA		

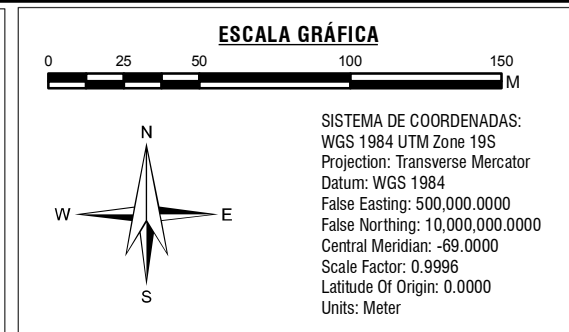

	<b>MUNICIPALIDAD PROVINCIAL DE CUSCO</b>	GERENCIA DE DESARROLLO URBANO Y RURAL	
<b>PLAN ESPECIFICO ZRESA 03</b>			
PROYECTO: "MEJORAMIENTO Y RECUPERACIÓN DE LAS CONDICIONES DE HABITABILIDAD URBANA EN 41 ZONAS DE REGLAMENTACIÓN ESPECIAL DE LA PROVINCIA DE CUSCO"			
ZONA: ZONA DE REGLAMENTACIÓN ESPECIAL			
MAPA: INFRAESTRUCTURA VIAL: RENDENS			
FUENTE: - INEI - PDM 2018-2038 CUSCO - PDU 2013-2023 CUSCO	ELABORADO POR: EQUIPO TÉCNICO PM41ZRE	ESCALA: 1:2,500	<b>MP-FC 05-E</b>
LOS LÍMITES TERRITORIALES EN EL PRESENTE DOCUMENTO SON REFERENCIALES		DICIEMBRE - 2020	