


02

Senderos de aprendizaje

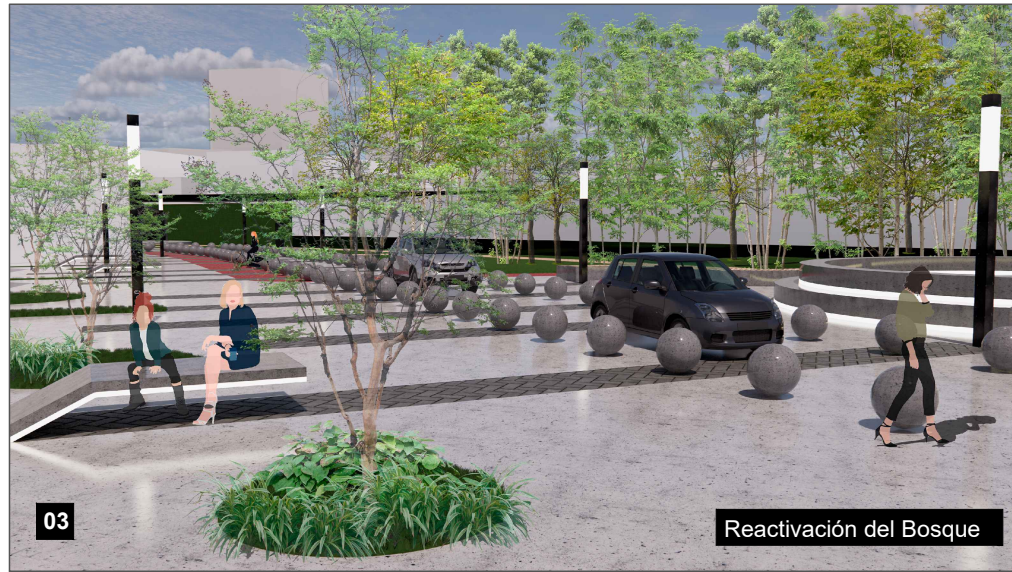


03

Reactivación del Bosque




04

Puente vehicular y peatonal

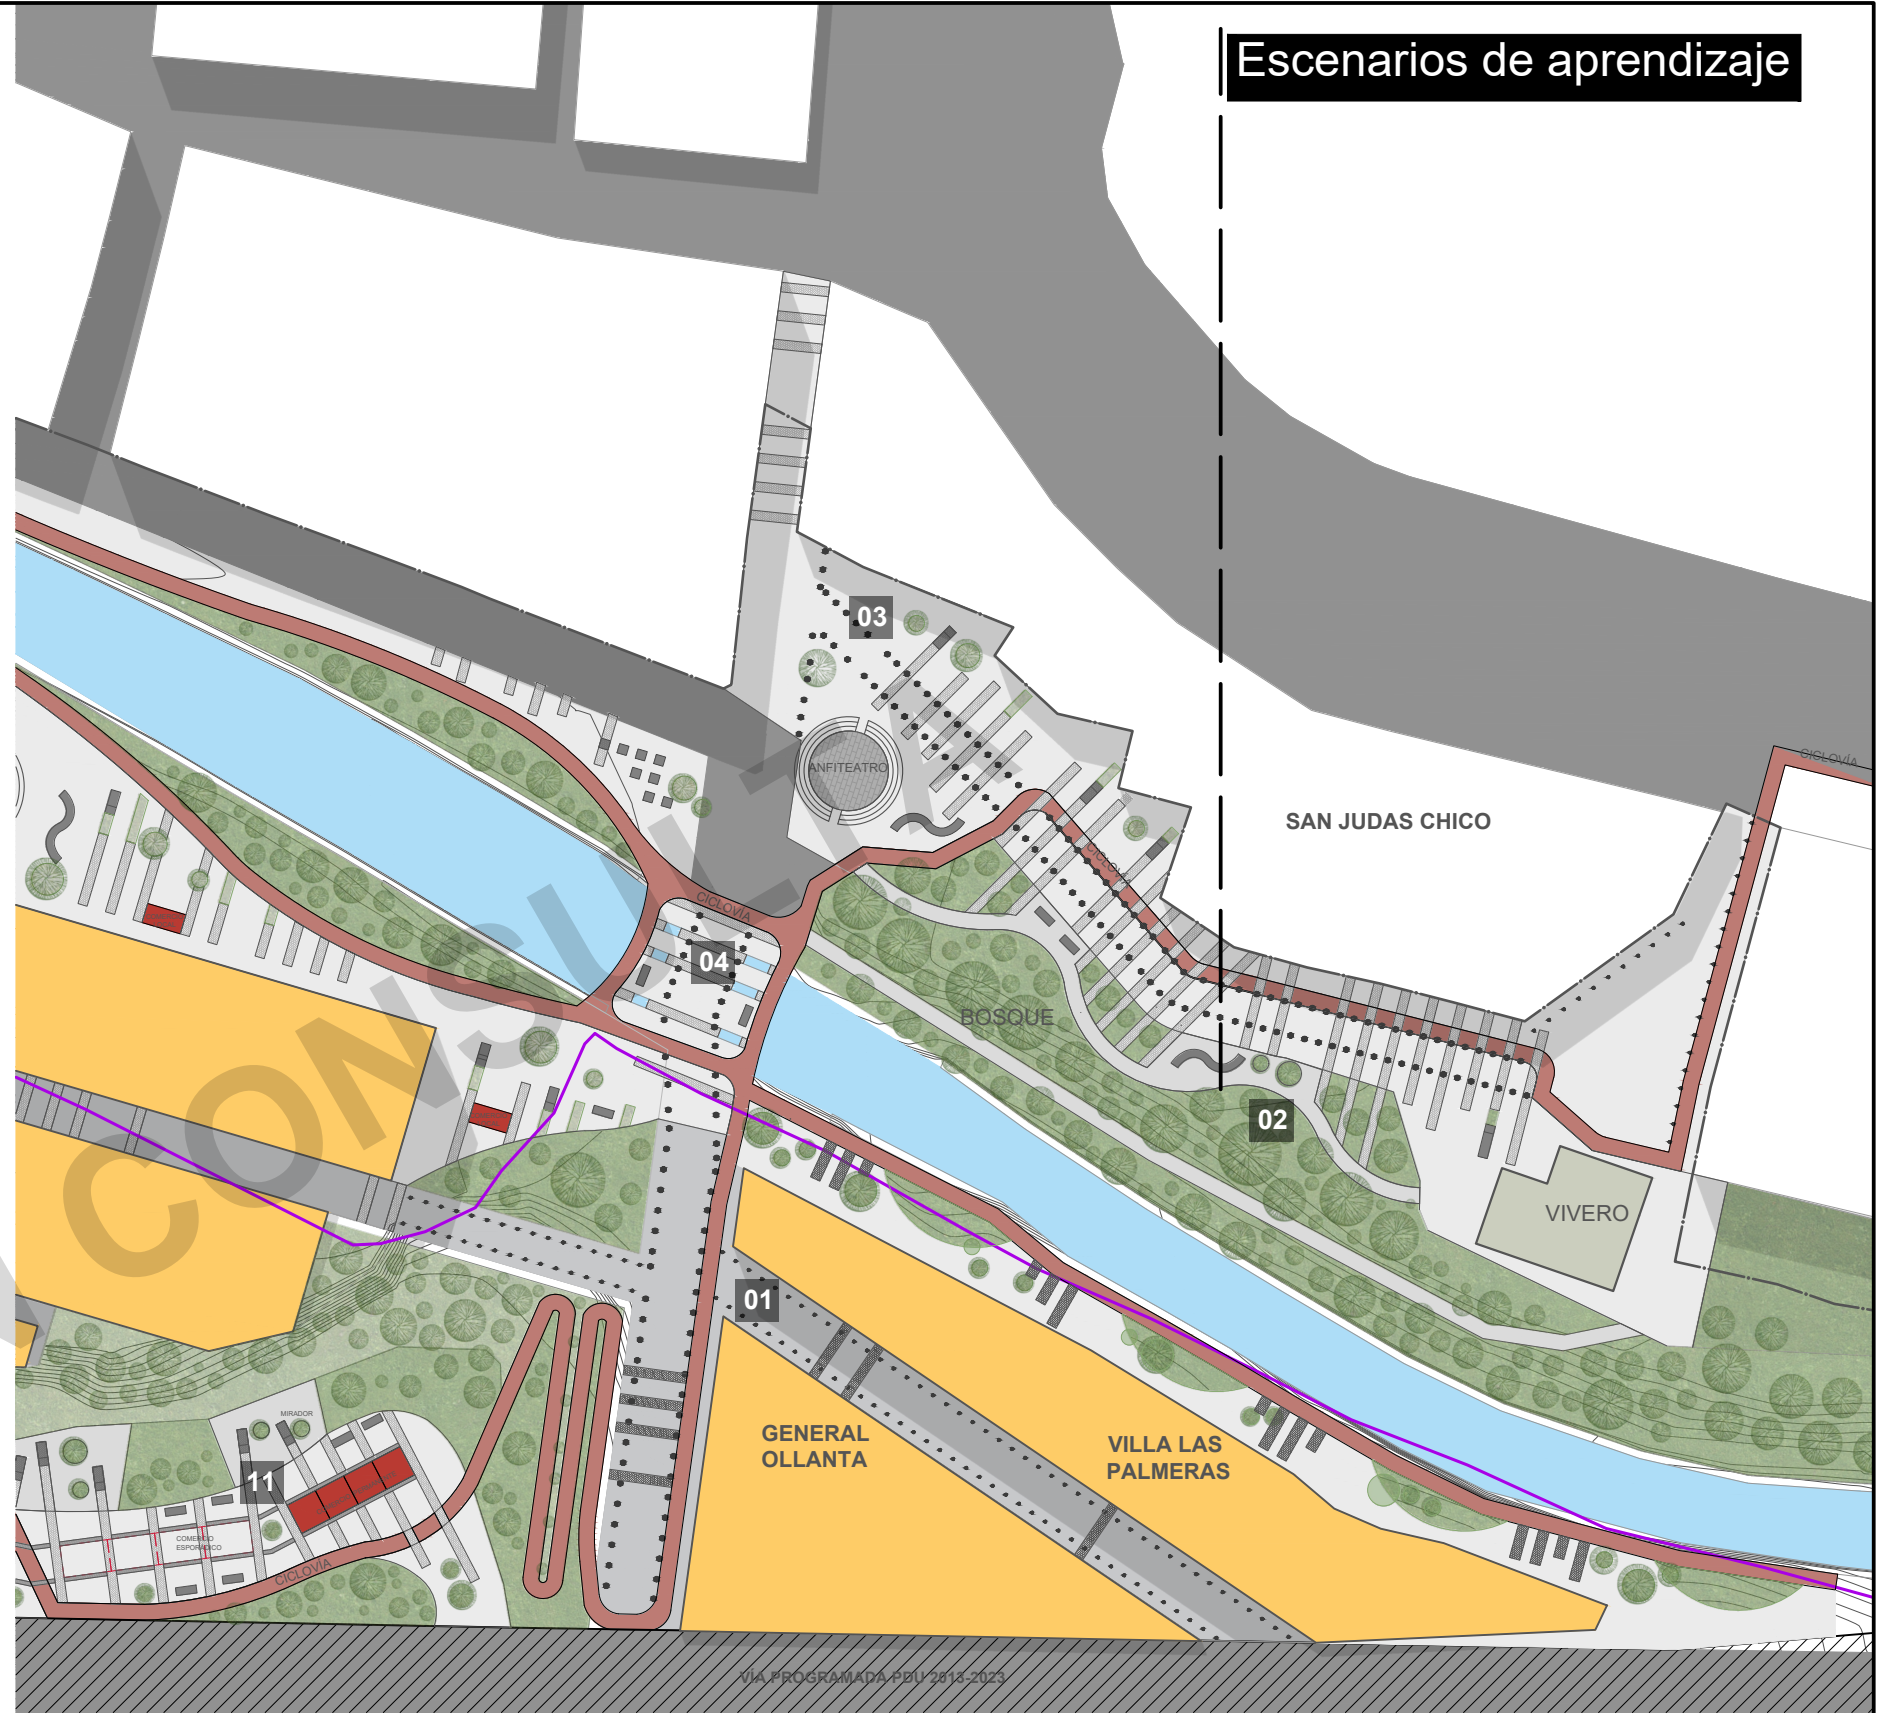

Escenarios de aprendizaje

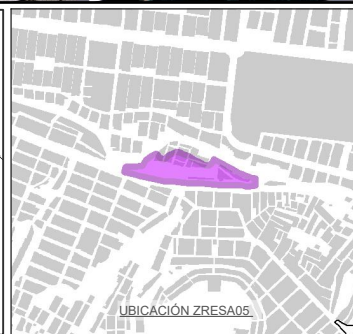

LEYENDA GENERAL

- ZONA DE REGLAMENTACIÓN ESPECIAL
- ÁMBITO DE INTERVENCIÓN
- LÍNEA FÉRREA
- RÍO HUATANAY
- CURVAS DE NIVEL
- VÍA PROGRAMADA PDU 2013-2023 (VÍA DE EVITAMIENTO)
- RESIDENCIAL DE MEDIANA DENSIDAD R-3 (PDU)
- RESIDENCIAL DE MEDIANA DENSIDAD CON REGLAMENTACION ESPECIAL (RDM3-RE)

ESCALA GRÁFICA

0 25 50 100 M

SISTEMA DE COORDENADAS:
 WGS 1984 UTM Zone 19S
 Projection: Transverse Mercator
 Datum: WGS 1984
 False Easting: 500,000,000
 False Northing: 10,000,000,000
 Central Meridian: -69,0000
 Scale Factor: 0.9996
 Latitude Of Origin: 0.0000
 Units: Meter

	MUNICIPALIDAD PROVINCIAL DE CUSCO		GERENCIA DE DESARROLLO URBANO Y RURAL	
PLAN ESPECIFICO ZRESA05				
PROYECTO: "MEJORAMIENTO Y RECUPERACION DE LAS CONDICIONES DE HABITABILIDAD URBANA EN 41 ZONAS DE REGLAMENTACION ESPECIAL DE LA PROVINCIA DE CUSCO"				
ZONA: ZONA DE REGLAMENTACIÓN ESPECIAL				
MAPA: RENDERS				
FUENTE: - IBI - PDM CUSCO - SGOIP - PDU CUSCO - SGOIP - LEVANTAMIENTO TOPOGRAFICO 41 ZRE - FICHAS TECNICAS 41 ZRE	ELABORADO POR: EQUIPO TECNICO PM12RE LOS LIMITES TERRITORIALES EN EL PRESENTE DOCUMENTO SON REFERENCIALES	ESCALA: 1:1,000	JUNIO- 2021	MP-FC 05B