



**SERVICIO BÁSICO DE AGUA POTABLE**  
1:2,250

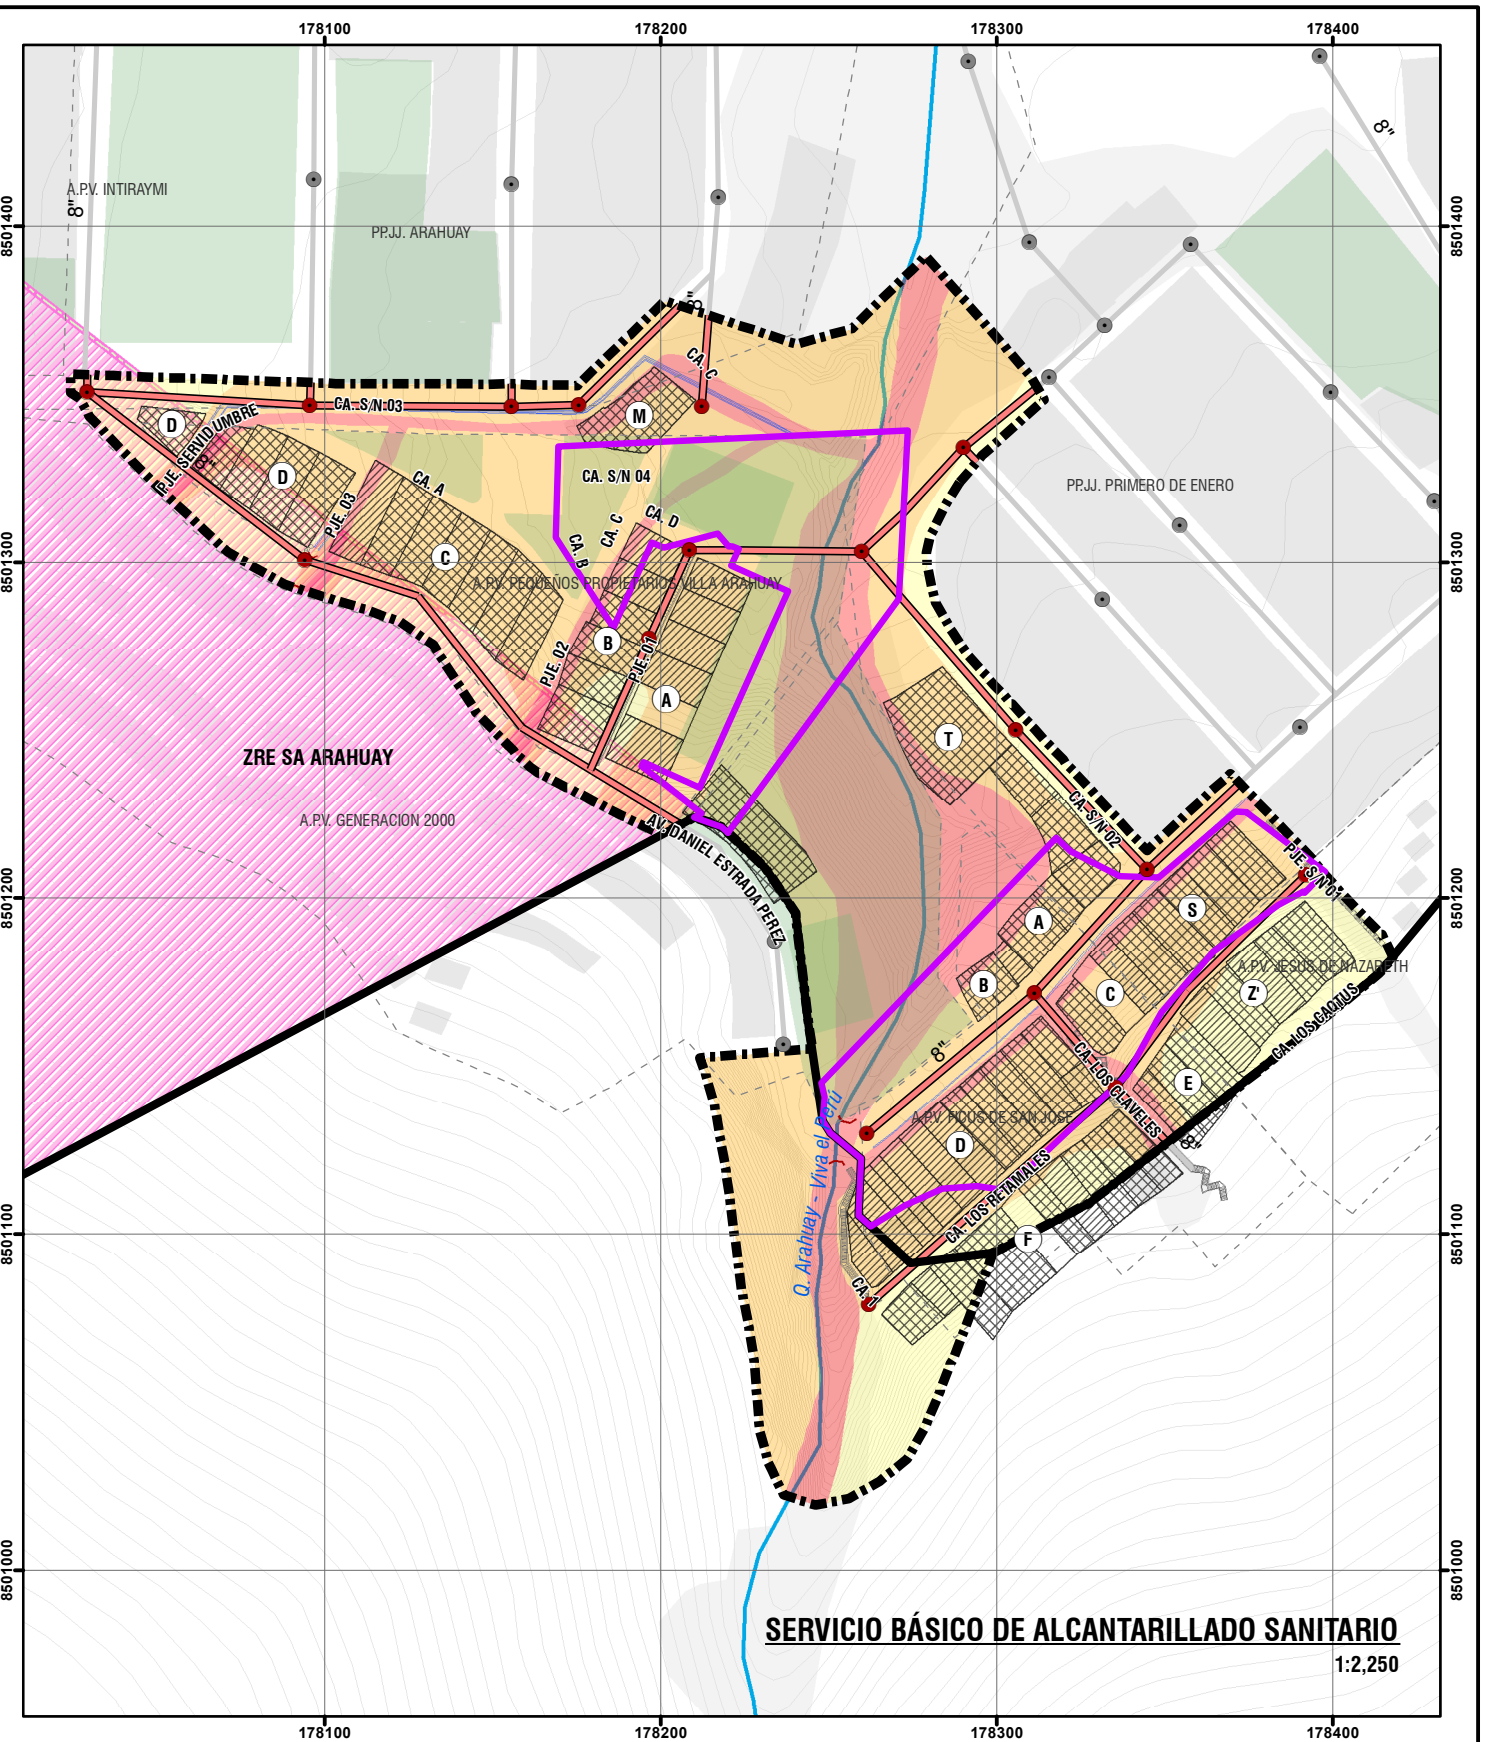

**SERVICIO BÁSICO DE ALCANTARILLADO SANITARIO**  
1:2,250

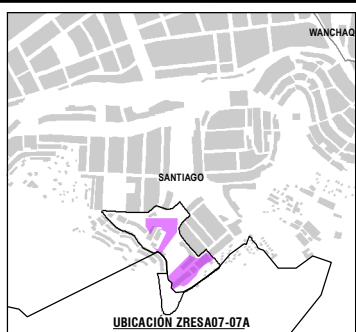

LEYENDA	
ZONA DE REGLAMENTACIÓN ESPECIAL	INFRAESTRUCTURA EXISTENTE
ÁMBITO DE ESTUDIO	PONTÓN
OCUPACIÓN ACTUAL	CANAL / CUNETA
AGRUPACIONES URBANAS	VEREDA / ESCALINATA
ÁREAS DE APORTE	<b>NIVEL DE PELIGRO - FLUJO DE DETRITOS</b>
ZRE SA ARAHUAY	MUY ALTO
MANZANAS ENTORNO URBANO	ALTO
ZONA DE PROTECCIÓN AMBIENTAL	MEDIO
BORDE URBANO	<b>DOTACIÓN DE AGUA POTABLE</b>
CURVAS DE NIVEL	CONEXIÓN DOMICILIARIA
RED HÍDRICA	PILETA PÚBLICA
	MANGUERA
	SIN CONEXIÓN
	<b>INFRAESTRUCTURA</b>
	RED EXISTENTE EN EL A. E.
	RED EXISTENTE FUERA DEL A. E.
	LÍNEA DE CONDUCCIÓN
	RESERVIORIO
	<b>DOTACIÓN DE ALCANTARILLADO SANITARIO</b>
	CONEXIÓN DOMICILIARIA EPS SEDACUSCO
	SIN CONEXIÓN
	<b>INFRAESTRUCTURA</b>
	RED EXISTENTE EN EL A. E.
	RED EXISTENTE FUERA DEL A. E.
	BUZÓN EXISTENTE EN EL A. E.
	BUZÓN EXISTENTE FUERA DEL A. E.

**ESCALA GRÁFICA**

SISTEMA DE COORDENADAS:  
WGS 1984 UTM Zone 19S  
Projection: Transverse Mercator  
Datum: WGS 1984  
False Easting: 500,000,000  
False Northing: 10,000,000,000  
Central Meridian: -69,0000  
Scale Factor: 0.9996  
Latitude Of Origin: 0.0000  
Units: Meter

	<b>MUNICIPALIDAD PROVINCIAL DE CUSCO</b>		<b>GERENCIA DE DESARROLLO URBANO Y RURAL</b>	
<b>PLAN ESPECÍFICO ZRESA07-07A</b>				
PROYECTO: "MEJORAMIENTO Y RECUPERACIÓN DE LAS CONDICIONES DE HABITABILIDAD URBANA EN 41 ZONAS DE REGLAMENTACIÓN ESPECIAL DE LA PROVINCIA DE CUSCO"				
MAPA: SERVICIOS BÁSICOS: AGUA POTABLE - ALCANTARILLADO SANITARIO				
AGUPACIONES: APV FICUS DE SAN JOSÉ, APV PEQUEÑOS PROPIETARIOS VILLA ARAHUAY, APV GENERACION 2000, Y/O SECTOR: APV JESUS DE NAZARETH, P.J. ARAHUAY Y P.J. PRIMERO DE ENERO - QUEBRADA ARAHUAY-VIA EL PERU				
FUENTE: - INI - PDM CUSCO - SGOI - PDM CUSCO - SGOI - LEVANTAMIENTO TOPOGRAFICO 41 ZRE - PLANIFICACIONES URBANAS	UBICACIÓN: DISTRITO: CUSCO PROVINCIA: CUSCO DISTRITO: SANTIAGO	ELABORADO POR: EQUIPO TÉCNICO PM41ZRE LOS LÍMITES DISTRITALES SON REFERENCIALES Ley N° 27785 (8a Disposición Transitoria)	ESCALA: 1:2,250 JULIO - 2022	<b>MD-FC 10</b>