
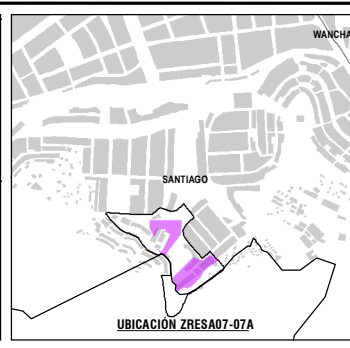


**MODELO SITUACIONAL**  
1:2,000

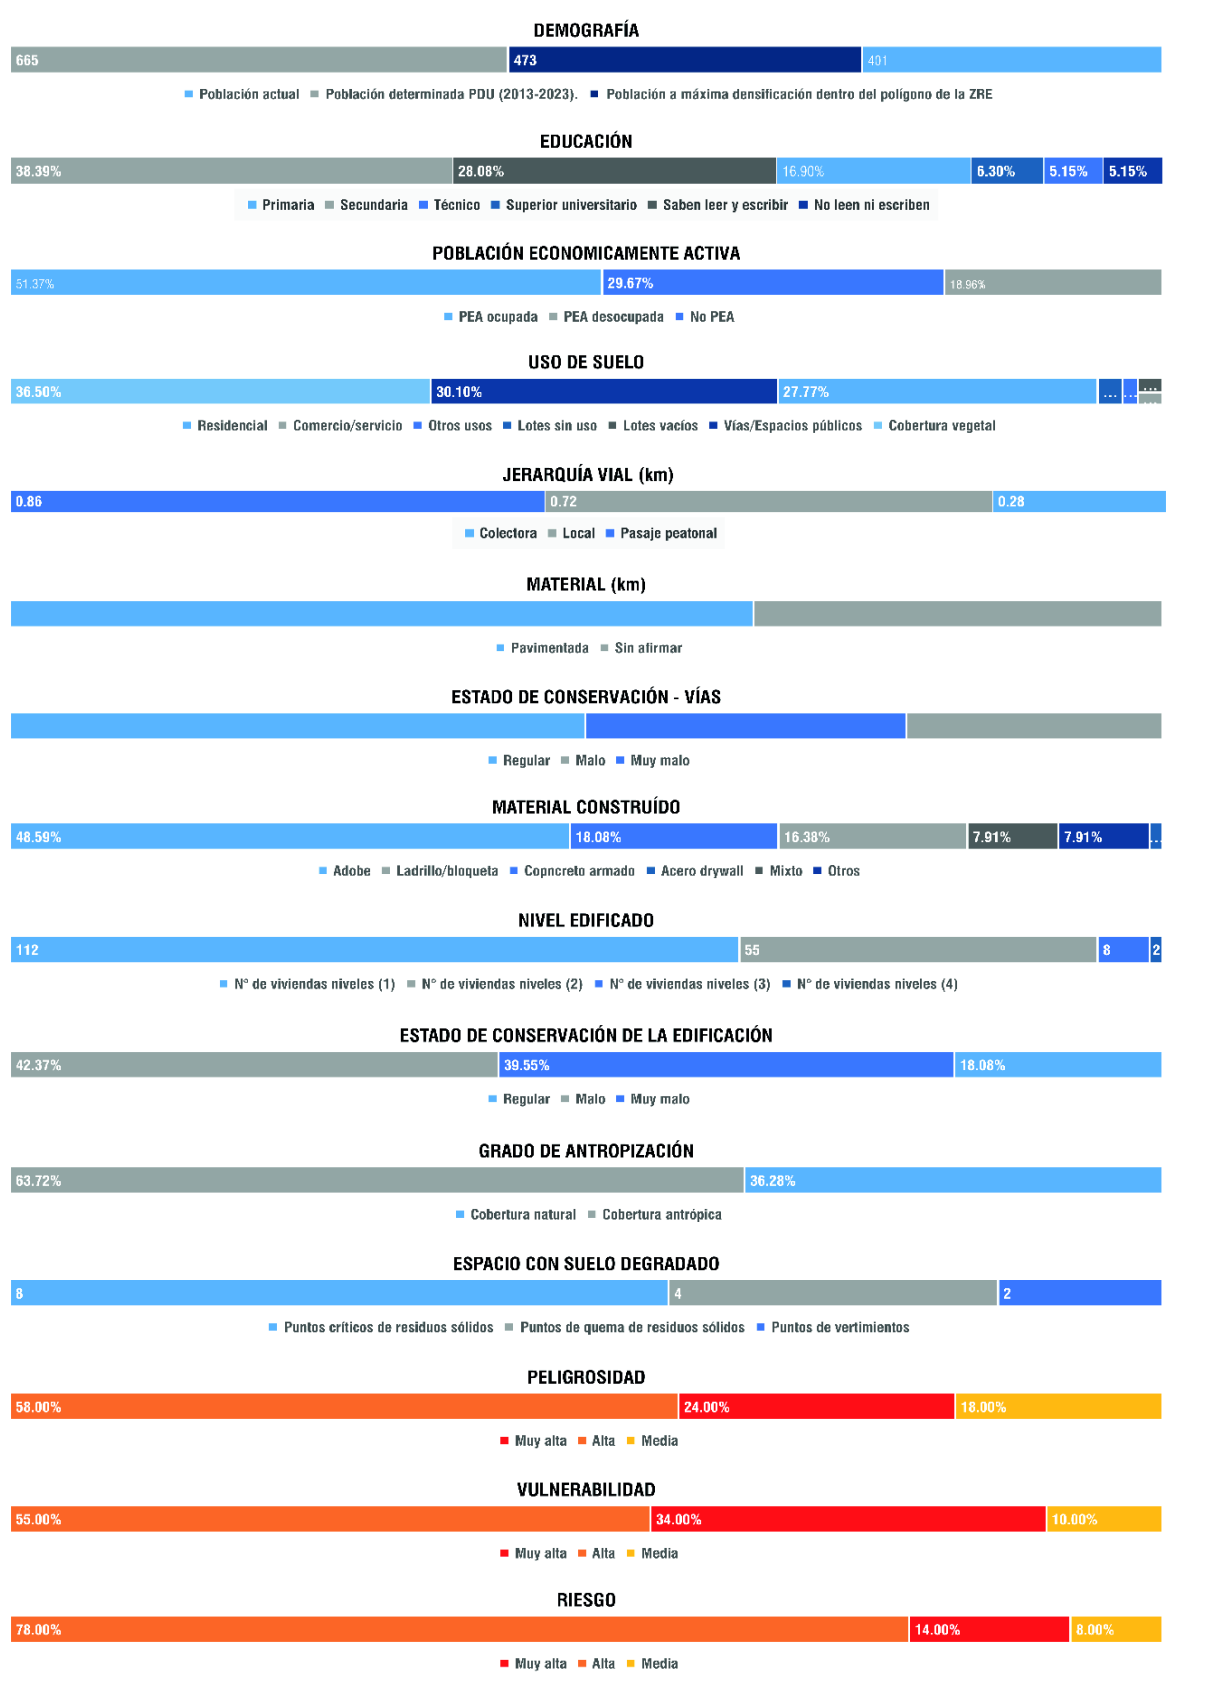

**LEYENDA**

	<b>ZONA DE REGLAMENTACIÓN ESPECIAL</b>		<b>INFRAESTRUCTURA EXISTENTE</b>		<b>JERARQUÍA VIAL</b>		<b>INFRAESTRUCTURA DE SERVICIOS</b>
	ÁMBITO DE ESTUDIO		PONTÓN		COLECTORA		BUZÓN EXISTENTE EN EL A. E.
	AGRUPACIONES URBANAS		CANAL / CUNETA		LOCAL		POSTES DE BAJA TENSIÓN
	ÁREAS DE APORTE		VEREDA / ESCALINATA		LOCAL EN ZRESA ARAHUAY		POSTES DE MEDIA TENSIÓN
	ZRE SA ARAHUAY		<b>NIVEL DE PELIGRO - FLUJO DE DETRITOS</b>		PASAJE		SUBESTACIÓN DE DISTRIBUCIÓN
	MANZANAS ENTORNO URBANO		MUY ALTO		PASAJE EN "ZRE SA ARAHUAY"		TRAMO DE LÍNEA MEDIAN TENSIÓN
	ZONA DE PROTECCIÓN AMBIENTAL		ALTO		<b>NIVELES EDIFICADOS</b>		<b>ÁREAS Y PUNTOS CRÍTICOS</b>
	BORDE URBANO		MEDIO		UN NIVEL		ÁREAS DEGRADADAS POR RR.SS.
	CURVAS DE NIVEL				DOS NIVELES		VERTIMIENTOS
	RED HÍDRICA				3 NIVELES		
					4 NIVELES		

**ESCALA GRÁFICA**

SISTEMA DE COORDENADAS:  
WGS 1984 UTM Zone 19S  
Projection: Transverse Mercator  
Datum: WGS 1984  
False Easting: 500,000,000  
False Northing: 10,000,000,000  
Central Meridian: -69,000  
Scale Factor: 0.9996  
Latitude Of Origin: 0.0000  
Units: Meter

MUNICIPALIDAD PROVINCIAL DE CUSCO  
GERENCIA DE DESARROLLO URBANO Y RURAL

**PLAN ESPECIFICO ZRESA07-07A**

PROYECTO: "MEJORAMIENTO Y RECUPERACIÓN DE LAS CONDICIONES DE HABITABILIDAD URBANA EN 41 ZONAS DE REGLAMENTACIÓN ESPECIAL DE LA PROVINCIA DE CUSCO"

MAPA: MODELO SITUACIONAL

AGROPECUARIO: APV. FICUS DE SAN JOSÉ, APV. PEQUEÑOS PROPIETARIOS VILLA ARAHUAY, APV. GENERACION 2000, Y/O SECTOR: APV. JESUS DE NAZARETH, P.J. ARAHUAY Y P.J. PRIMERO DE ENERO - QUEBRADA ARAHUAY-VMA EL PERÚ

FUENTE: INDI, PDM CUSCO - SGGTP, PDM CUSCO - SGGTP, LEVANTAMIENTO TOPOGRAFICO 41 ZRE, FICHAS TÉCNICAS 41 ZRE, MANIFIESTOS URBANOS

UBICACIÓN: CUSCO, PROVINCIA: CUSCO, DISTRITO: SANTIAGO

ELABORADO POR: EQUIPO TÉCNICO PM41ZRE

ESCALA: 1:2,000

LOS LÍMITES DISTRITALES SON REFERENCIALES

JULIO - 2022

CÓDIGO: MD-FC 13