

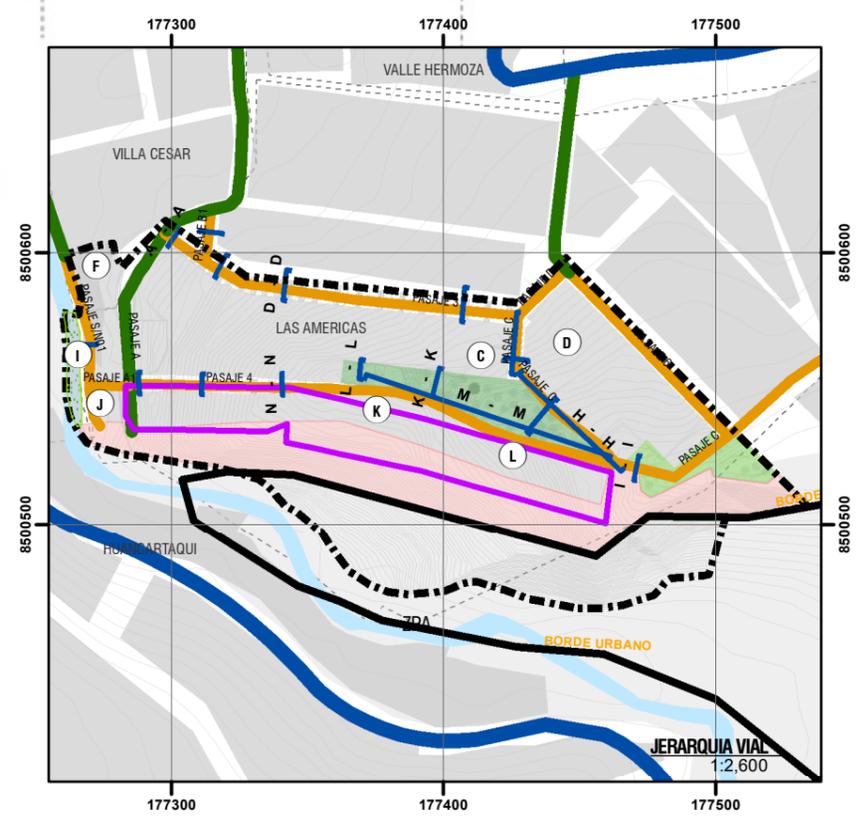
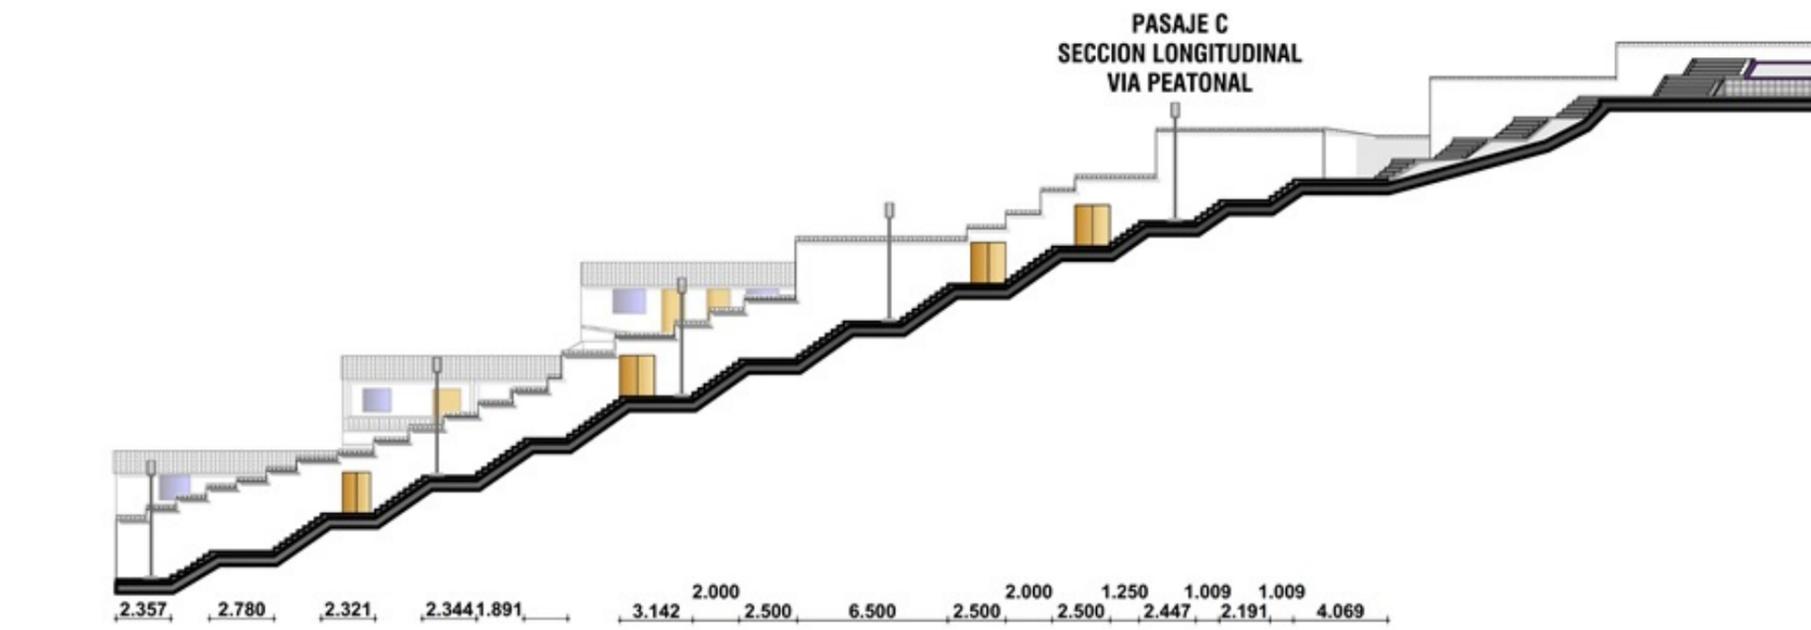


SECCIONES COMPLEMENTARIAS

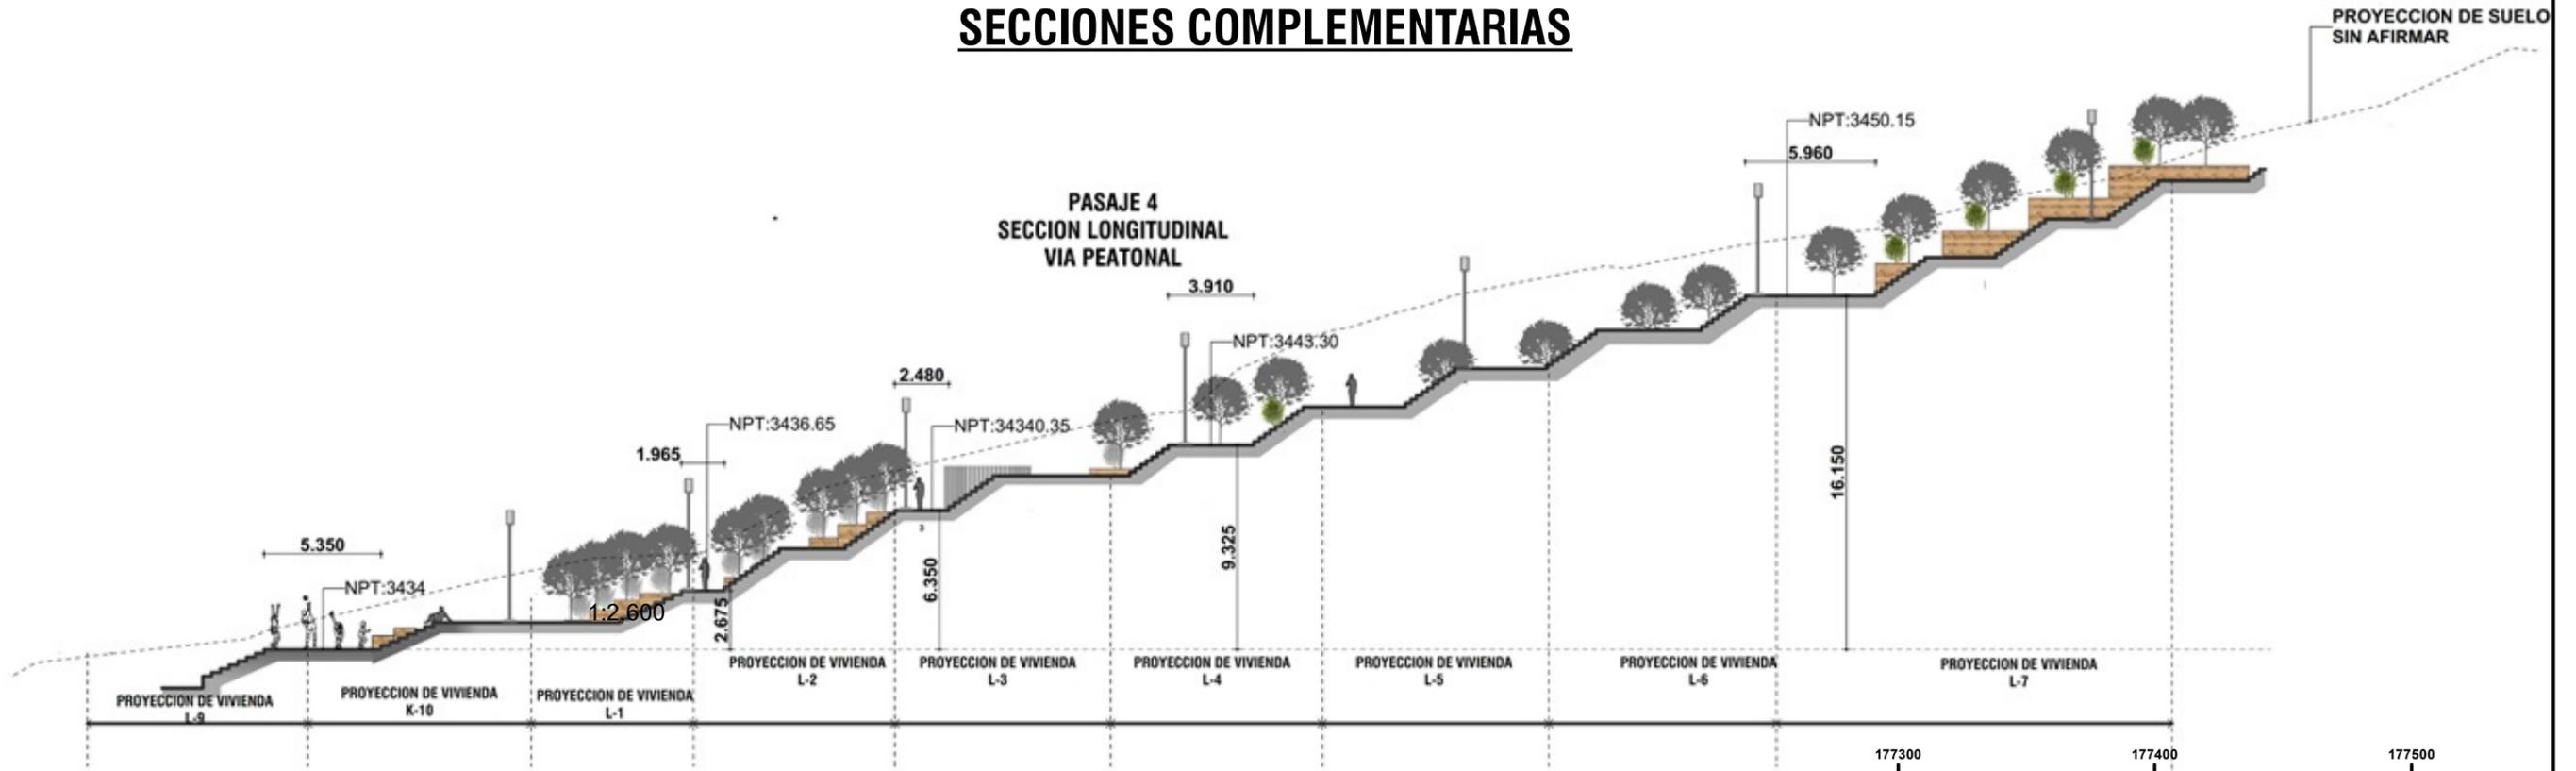

ESC: 1/200

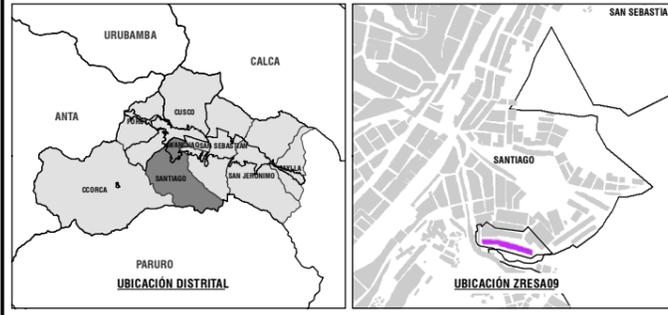

LEYENDA

<ul style="list-style-type: none"> ZONA DE REGLAMENTACION ESPECIAL AMBITO DE ESTUDIO BORDE URBANO AGRUPACIONES URBANAS MANZANAS ENTORNO URBANO ZONA DE PROTECCION AMBIENTAL RED HIDRICA CURVAS DE NIVEL 	<ul style="list-style-type: none"> ZONIFICACION MANZANA PROPUESTA ZRE ZONA DE RECREACION PUBLICA AREA VERDE ZONA DE PROTECCION CON REGLAMENTACION ESPECIAL ZONA DE PROTECCION Y CONSERVACION ECOLOGICA 	<ul style="list-style-type: none"> JERARQUIA VIAL ARTERIAL COLECTORA LOCAL PASAJE
		<ul style="list-style-type: none"> SECCIONES VIALES SECCIONES VIALES

ESCALA GRAFICA

SISTEMA DE COORDENADAS:
 WGS 1984 UTM Zone 19S
 Projection: Transverse Mercator
 Datum: WGS 1984
 False Easting: 500,000.0000
 False Northing: 10,000,000.0000
 Central Meridian: -69.0000
 Scale Factor: 0.9996
 Latitude Of Origin: 0.0000
 Units: Meter

PLAN ESPECIFICO ZRESA09					
PROYECTO: "MEJORAMIENTO Y RECUPERACION DE LAS CONDICIONES DE HABITABILIDAD URBANA EN 41 ZONAS DE REGLAMENTACION ESPECIAL DE LA PROVINCIA DE CUSCO"					
MAPA: INFRAESTRUCTURA VIAL: SECCIONES LONGITUDINALES					
AGRUPACIONES Y/O SECTOR: A.P.V. LAS AMERICAS Y A.P.V. VILLA CESAR					
FUENTE: - POM CUSCO - SGO/TP - POM CUSCO - SGO/TP - LEVANTAMIENTO TOPOGRAFICO 41 ZRE - FICHAS TECNICAS 41 ZRE - HABILITACIONES URBANAS		UBICACION: REGION : CUSCO PROVINCIA : CUSCO DISTRITO : SANTIAGO		ELABORADO POR: EQUIPO TECNICO PM41ZRE LOS LIMITES DISTRITALES SON REFERENCIALES Ley N° 27795 (5ta Disposición Transitoria)	
		ESCALA: 1:2,600		CODIGO: MP-FC 02E	
ABRIL - 2022					