
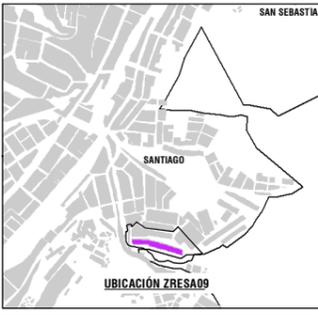



ZONIFICACION Y USO DE SUELO
1:1,000

GRÁFICOS DE ZONIFICACIÓN

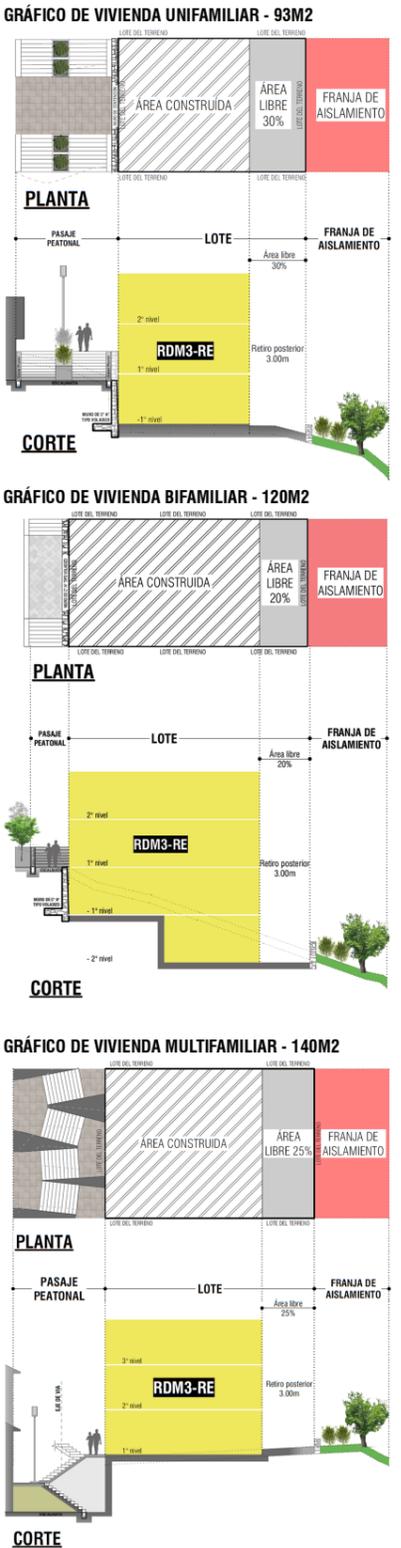

LEYENDA

	ZONA DE REGLAMENTACIÓN ESPECIAL		ZONIFICACION
	AMBITO DE ESTUDIO		RDM3-RE
	BORDE URBANO		ZP-RE
	AGRUPACIONES URBANAS		ZP-CE
	MANZANAS ENTORNO URBANO	PROPUESTAS NO ESTRUCTURALES PARA LA REDUCCION Y PREVENCION DEL RIESGO	
	RED HIDRICA		FRANJA DE PROTECCION POR PELIGRO ALTO Y MUY ALTO
	CURVAS DE NIVEL		FRANJA DE AISLAMIENTO DE SEGURIDAD
	PROPUESTA VEREDA-ESCALINATA		PROPUESTAS ESTRUCTURALES PARA LA REDUCCION Y PREVENCION DEL RIESGO
			MURO DE CONTENCION TIPO VOLADIZO
			CANAL DE EVACUACION DE AGUAS PLUVIALES

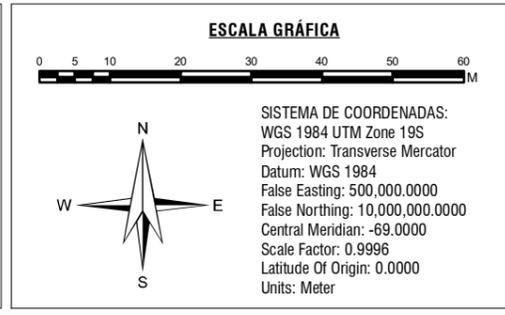

	MUNICIPALIDAD PROVINCIAL DE CUSCO		GERENCIA DE DESARROLLO URBANO Y RURAL		
PLAN ESPECIFICO ZRESA09					
PROYECTO: "MEJORAMIENTO Y RECUPERACIÓN DE LAS CONDICIONES DE HABITABILIDAD URBANA EN 41 ZONAS DE REGLAMENTACIÓN ESPECIAL DE LA PROVINCIA DE CUSCO"					
MAPA: ZONIFICACION Y USO DE SUELO					
AGURACIONES Y/O SECTOR:		A.P.V. LAS AMERICAS Y A.P.V. VILLA CESAR		CÓDIGO: MP-FC 07A	
FUENTE:	UBICACION:	ELABORADO POR:	ESCALA:		
- PM CUSCO - SGO TP - PM CUSCO - SGO TP - LEVANTAMIENTO TOPOGRAFICO 41 ZRE - FICHAS TÉCNICAS 41 ZRE - HABILITACIONES URBANAS	REGION - CUSCO PROVINCIA - CUSCO DISTRITO - SANTIAGO	EQUIPO TECNICO PM41ZRE	ABRIL - 2022		
LOS LÍMITES DISTRITALES SON REFERENCIALES Ley N° 27795 (5ta Disposición Transitoria)					