



**PAVIMENTOS**  
1:2,500

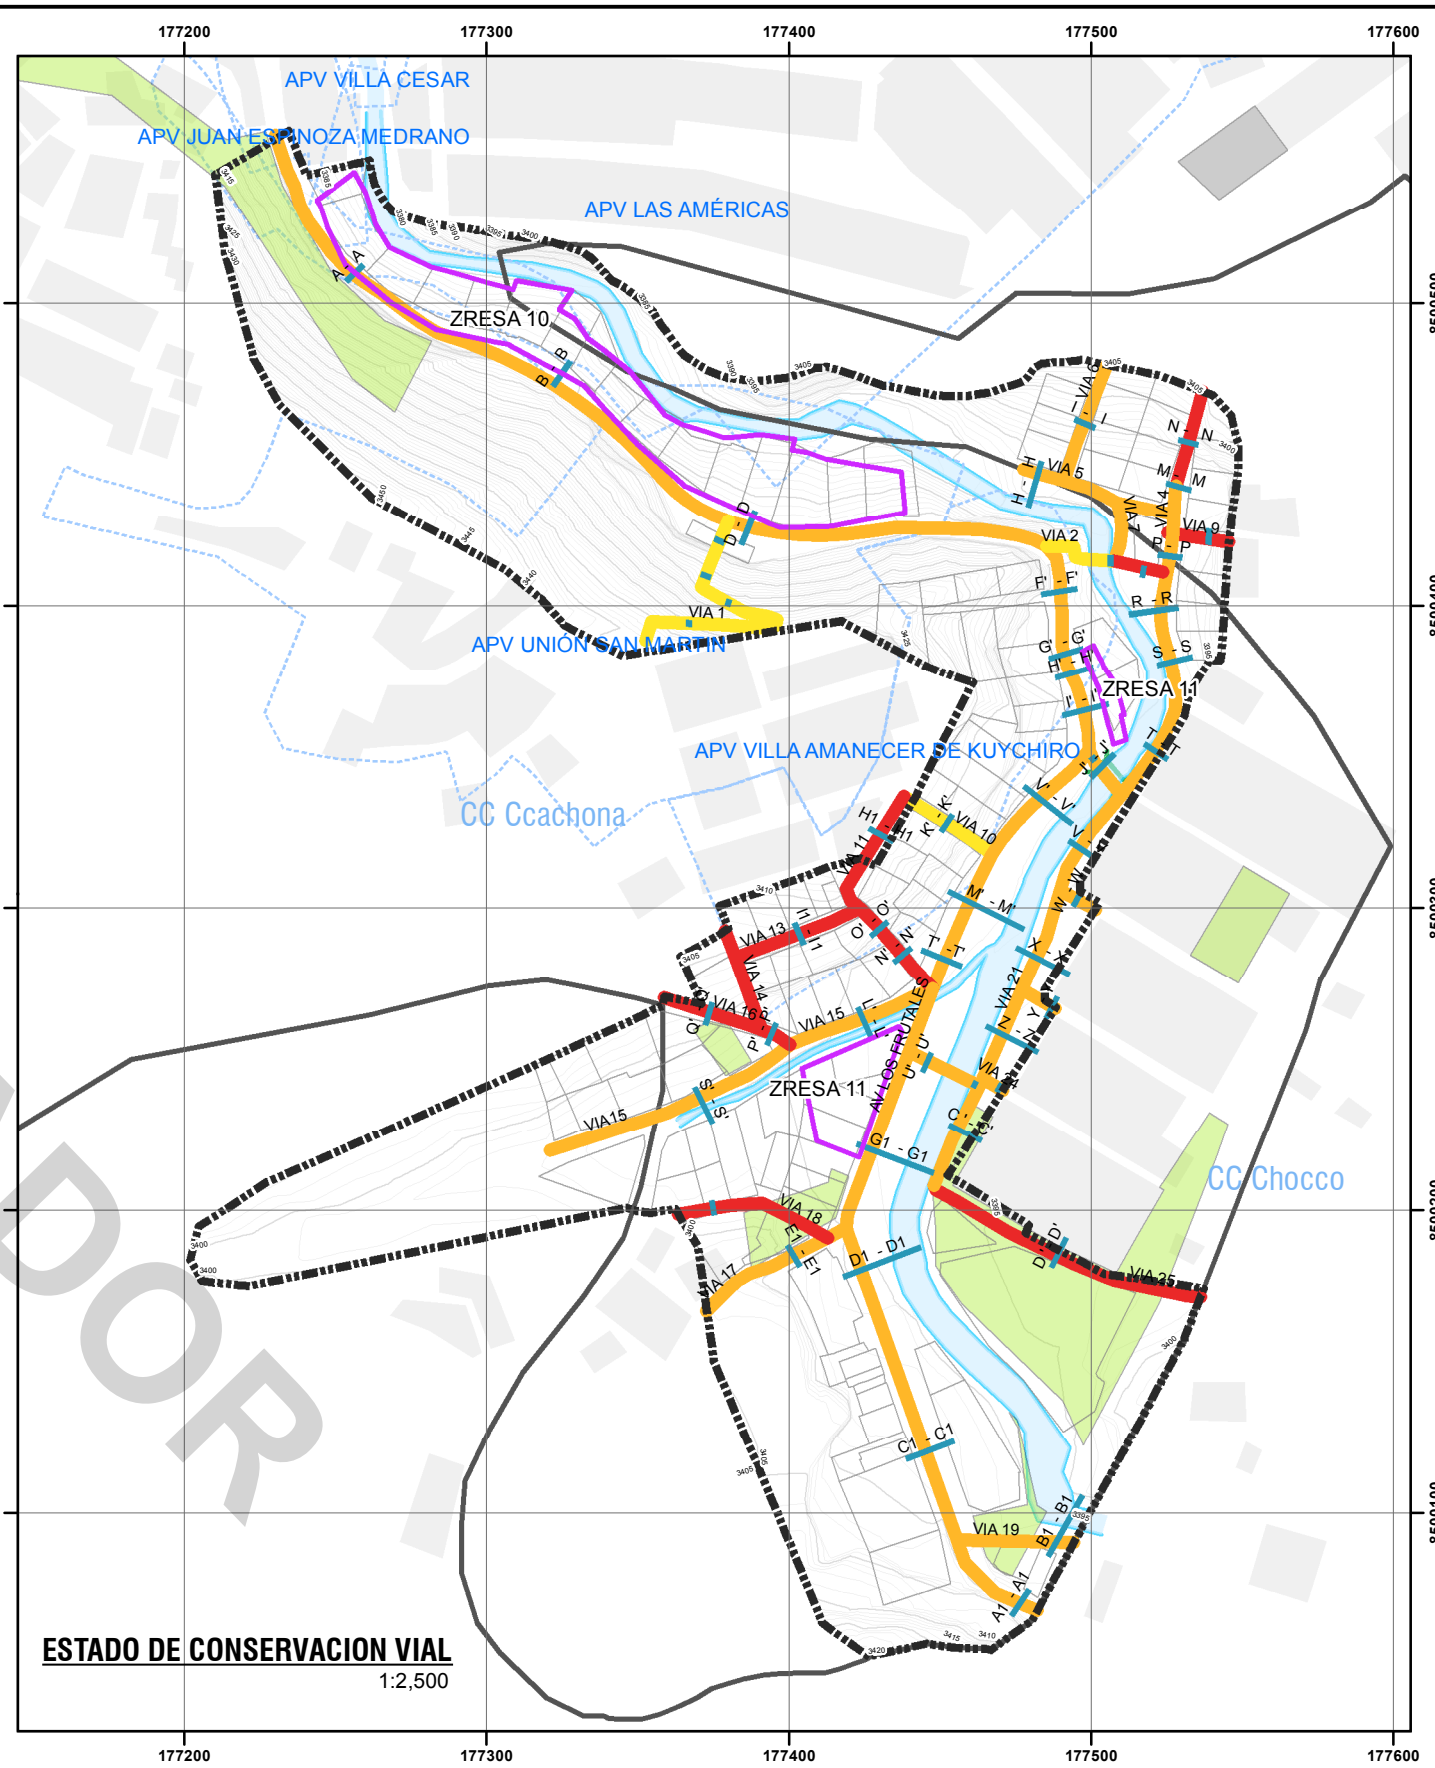

**ESTADO DE CONSERVACION VIAL**  
1:2,500

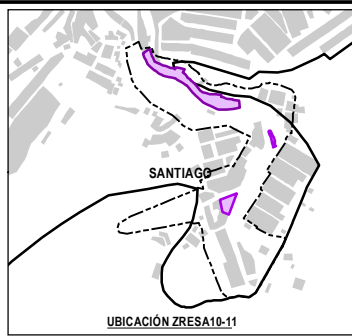

**LEYENDA GENERAL**

ZONA DE REGLAMENTACIÓN ESPECIAL	PAVIMENTO VIA PAVIMENTADA	ESTADO DE CONSERVACIÓN REGULAR
ÁMBITO DE INTERVENCIÓN	VIA SIN AFIRMAR	MALO
PROPIEDAD A.P.V. INSCRITA EN SUNARP		MUY MALO
OCUPACION ACTUAL EN EL AMBITO		
AREAS DE APORTE		
MANZANAS URBANAS		
BORDE URBANO		
MICRO CUENTA HIDROGRAFICA		
CURVAS DE NIVEL		

**ESCALA GRÁFICA**

0 25 50 100 150 M

**SISTEMA DE COORDENADAS:**  
WGS 1984 UTM Zone 18S  
Projection: Transverse Mercator  
Datum: WGS 1984  
False Easting: 500,000.0000  
False Northing: 10,000,000.0000  
Central Meridian: -75.0000  
Scale Factor: 0.9996  
Latitude Of Origin: 0.0000  
Units: Meter

	<b>MUNICIPALIDAD PROVINCIAL DE CUSCO</b>		<b>GERENCIA DE DESARROLLO URBANO Y RURAL</b>		
<b>PLAN ESPECIFICO ZRESA10-11</b>					
PROYECTO: "MEJORAMIENTO Y RECUPERACIÓN DE LAS CONDICIONES DE HABITABILIDAD URBANA EN 41 ZONAS DE REGLAMENTACIÓN ESPECIAL DE LA PROVINCIA DE CUSCO"					
ZONA: ZONA DE REGLAMENTACIÓN ESPECIAL					
MAPA: ESTRUCTURA VIAL: PAVIMENTOS Y CONSERVACIÓN					
FUENTE: - INEI - PMU 2018-2038 CUSCO - PDU 2013-2023 CUSCO	ELABORADO POR: EQUIPO TÉCNICO PM41ZRE	ESCALA: 1:2,500	CÓDIGO: <b>MD-FC 02</b>		
LOS LÍMITES TERRITORIALES EN EL PRESENTE DOCUMENTO SON REFERENCIALES			DICIEMBRE - 2020		