



RUTAS DE TRANSPORTE
1:2,500

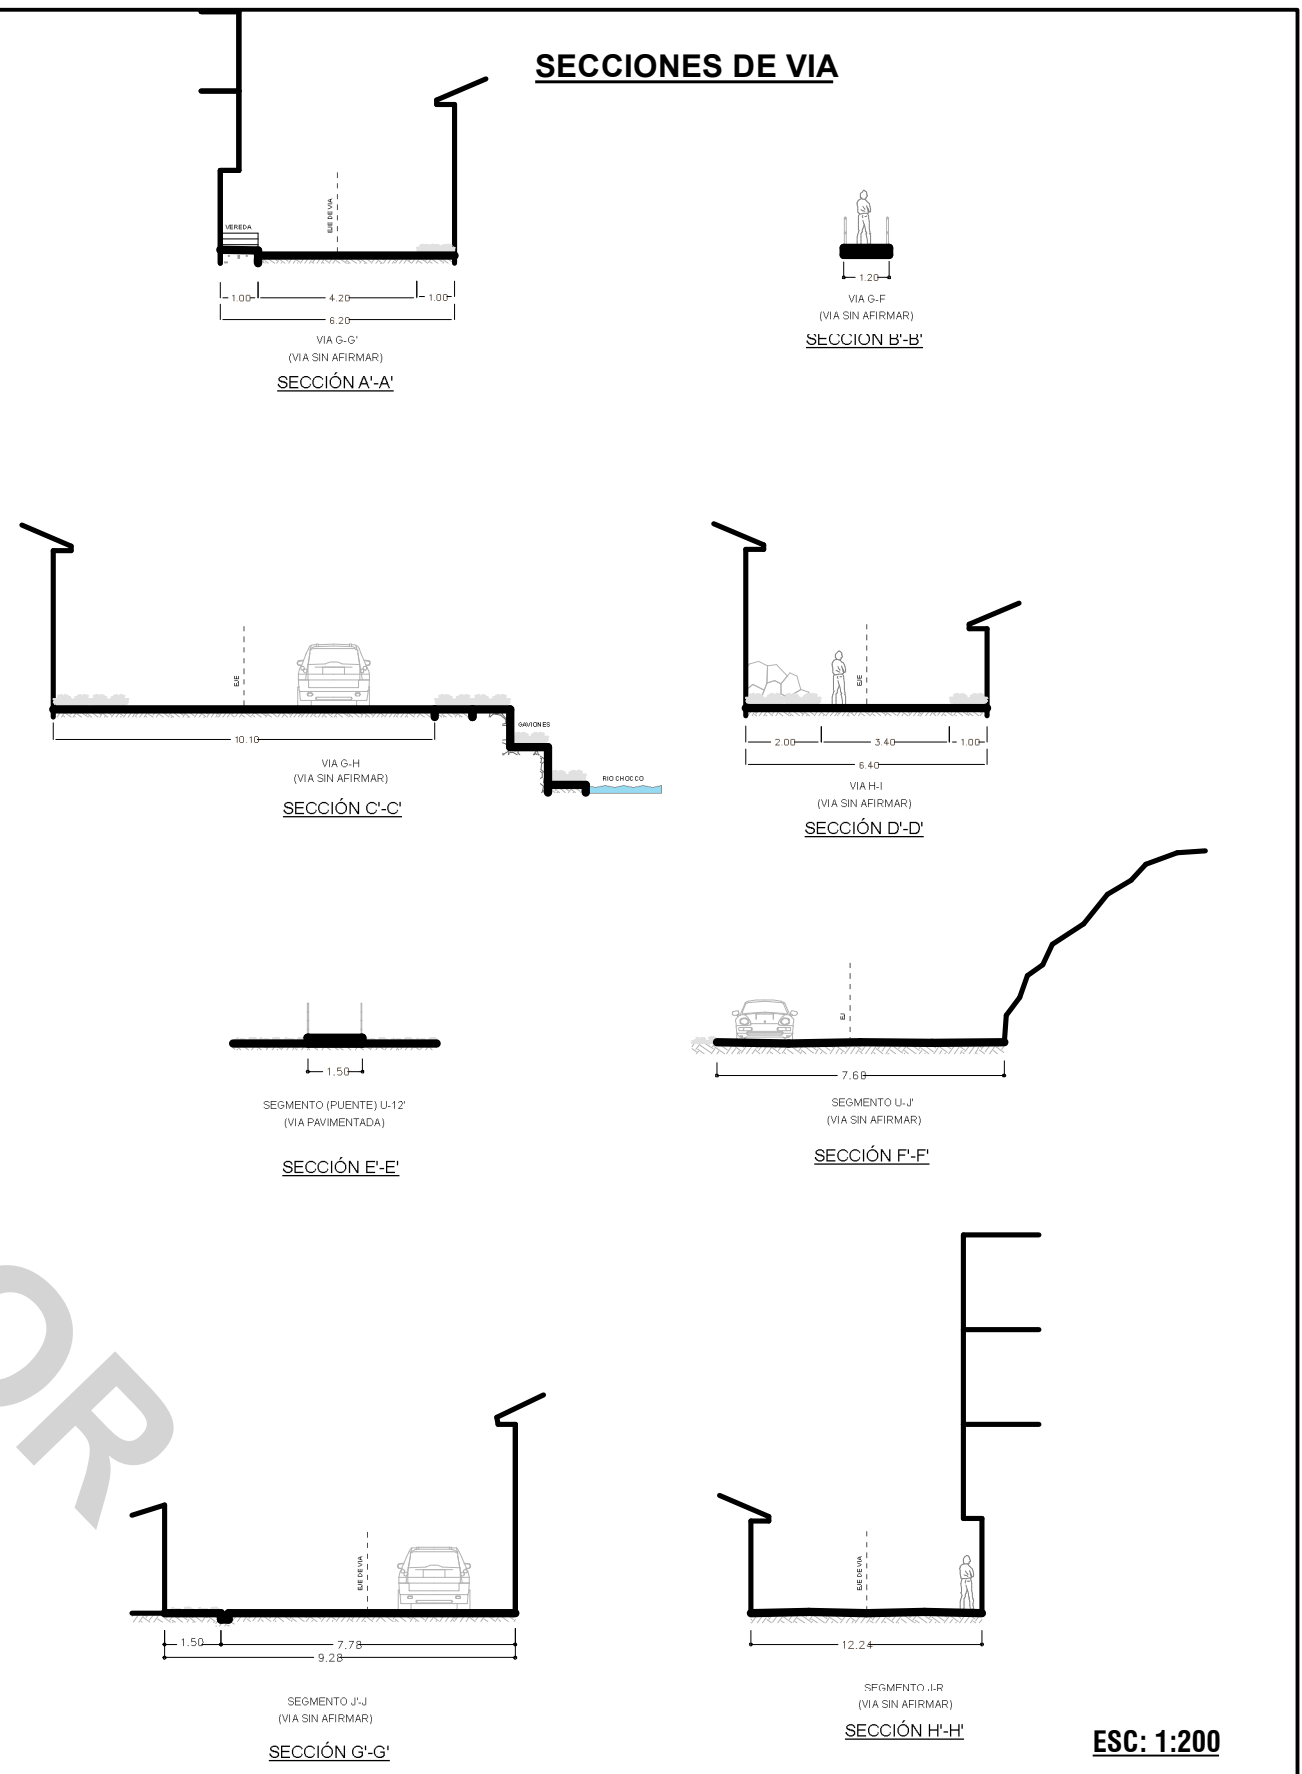

SECCIONES DE VIA

ESC: 1:200

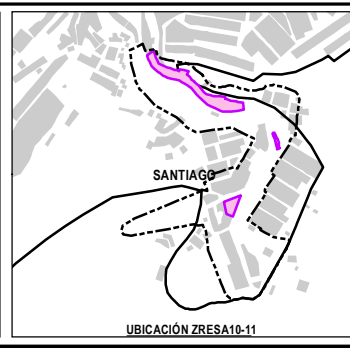

LEYENDA GENERAL

- ZONA DE REGLAMENTACIÓN ESPECIAL
- ÁMBITO DE ESTUDIO
- PROPIEDAD A.P.V. INSCRITA EN SUNARP
- OCCUPACION ACTUAL EN EL ÁMBITO
- AREAS DE APORTE
- MANZANAS ENTORNO URBANO
- BORDE URBANO
- MICRO CUENCA HIDROGRAFICA
- CURVAS DE NIVEL

RUTAS DE TRANSPORTE URBANO

- PARADERO
- TRANSPORTE
- VIAS

SECCIONES VIALES

- SECCIONES DE VIA

ESCALA GRÁFICA

30 15 0 30 60 90 120 M

SISTEMA DE COORDENADAS:
WGS 1984 UTM Zone 18S
Projection: Transverse Mercator
Datum: WGS 1984
False Easting: 500,000.0000
False Northing: 10,000,000.0000
Central Meridian: -75.0000
Scale Factor: 0.9996
Latitude Of Origin: 0.0000
Units: Meter

MUNICIPALIDAD PROVINCIAL DE CUSCO

GERENCIA DE DESARROLLO URBANO Y RURAL

SGOT ZRESA 41

PLAN ESPECIFICO ZRESA10-11

PROYECTO: "MEJORAMIENTO Y RECUPERACIÓN DE LAS CONDICIONES DE HABITABILIDAD URBANA EN 41 ZONAS DE REGLAMENTACIÓN ESPECIAL DE LA PROVINCIA DE CUSCO"

ZONA: ZONA DE REGLAMENTACIÓN ESPECIAL

MAPA: ESTRUCTURA VIAL: RUTAS DE TRANSPORTE Y SECCIONES

ELABORADO POR: EQUIPO TÉCNICO PM41ZRE

ESCALA: 1:2,500

LOS LÍMITES TERRITORIALES EN EL PRESENTE DOCUMENTO SON REFERENCIALES

DIEMBRE - 2020

MD-FC 03