


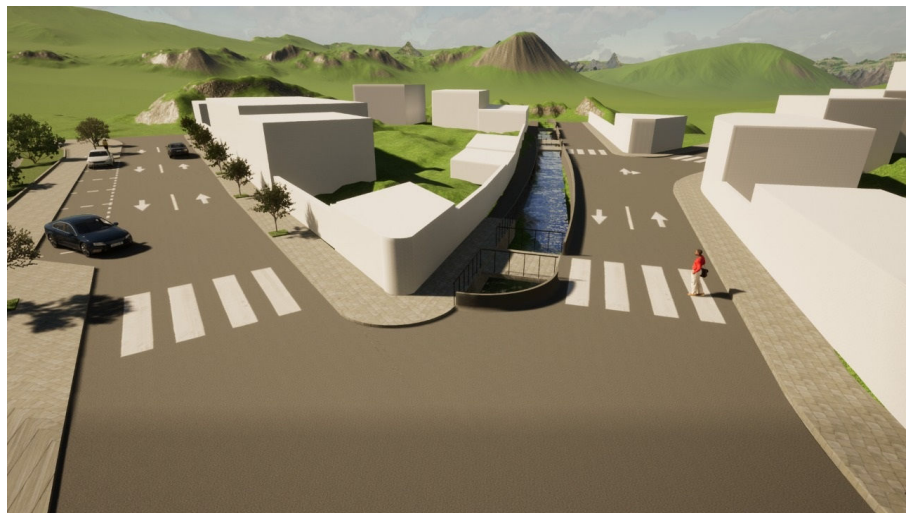


SECCION 5- AV LOS FRUTALES



SECCION 5-AV LOS FRUTALES



SECCION 6 Y 8 - AV LOS FRUTALES Y VIA 15

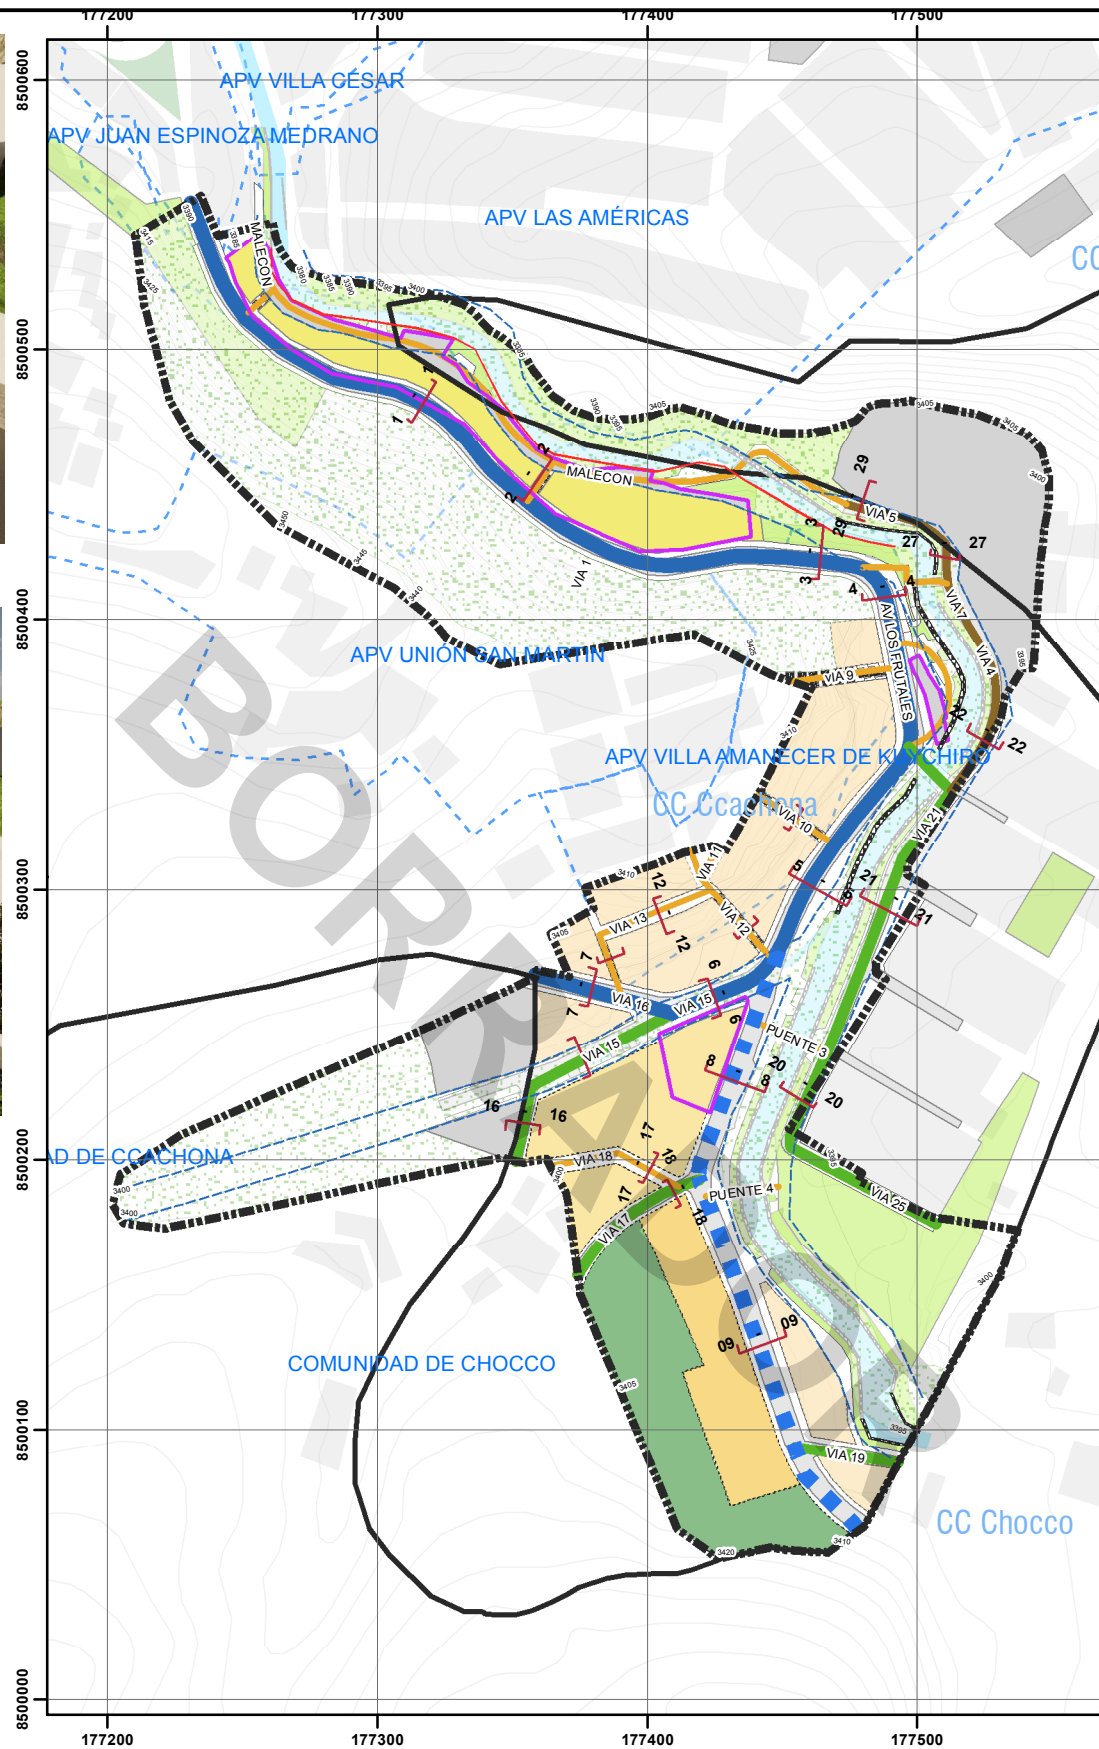


CORTE 1 Y 2



CORTE 3 Y 4



CORTE 8

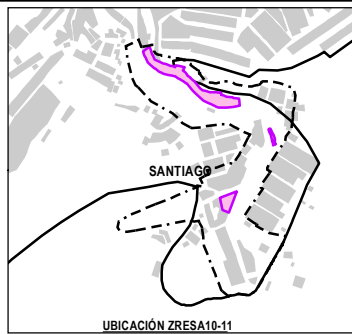

LEYENDA GENERAL		LEYENDA - JERARQUIA VIAL		ZONIFICACIÓN	
	ZONA DE REGLAMENTACIÓN ESPECIAL		COLECTORA		RESIDENCIAL DE DENSIDAD MEDIA CON REGLAMENTACION ESPECIAL A
	ÁMBITO DE ESTUDIO		COLECTORA PROPUESTA		RESIDENCIAL DE DENSIDAD MEDIA CON REGLAMENTACION ESPECIAL B
	HABILITACIONES URBANAS		LOCAL		RESIDENCIAL PAISAJISTICA DE BAJA DENSIDAD PDU 2013-2023
	LOTES OCUPACION ACTUAL		PREFERENTEMENTE PEATONAL		ZONA DE RECREACION BARRIAL
	MANZANAS URBANAS		PASAJE		ZONA DE PROTECCION AMBIENTAL
	BORDE URBANO		ZONIFICACIÓN		ZONA DE PROTECCION Y CONSERVACION ECOLOGICA
	QUEBRADA		RESIDENCIAL DE DENSIDAD MEDIA CON REGLAMENTACION ESPECIAL A		
	CURVAS DE NIVEL		RESIDENCIAL DE DENSIDAD MEDIA CON REGLAMENTACION ESPECIAL B		
	FAJA MARGINAL		RESIDENCIAL DE DENSIDAD MEDIA CON REGLAMENTACION ESPECIAL C		

ESCALA GRÁFICA

SISTEMA DE COORDENADAS:
WGS 1984 UTM Zone 19S
Projection: Transverse Mercator
Datum: WGS 1984
False Easting: 500,000.0000
False Northing: 10,000,000.0000
Central Meridian: -69.0000
Scale Factor: 0.9996
Latitude Of Origin: 0.0000
Units: Meter

	MUNICIPALIDAD PROVINCIAL DE CUSCO	GERENCIA DE DESARROLLO URBANO Y RURAL	
PLAN ESPECIFICO ZRESA10-11			
PROYECTO: "MEJORAMIENTO Y RECUPERACIÓN DE LAS CONDICIONES DE HABITABILIDAD URBANA EN 41 ZONAS DE REGLAMENTACIÓN ESPECIAL DE LA PROVINCIA DE CUSCO"			
ZONA: ZONA DE REGLAMENTACIÓN ESPECIAL			
MAPA: INFRAESTRUCTURA VIAL: RENDER			
FUENTE: - INEI - PDM 2018-2038 CUSCO - PDU 2013-2023 CUSCO	ELABORADO POR: EQUIPO TÉCNICO PM41ZRE	ESCALA: 1:2,800	CÓDIGO: MP-FC 05-A
LOS LÍMITES TERRITORIALES EN EL PRESENTE DOCUMENTO SON REFERENCIALES		NOVIEMBRE - 2020	