

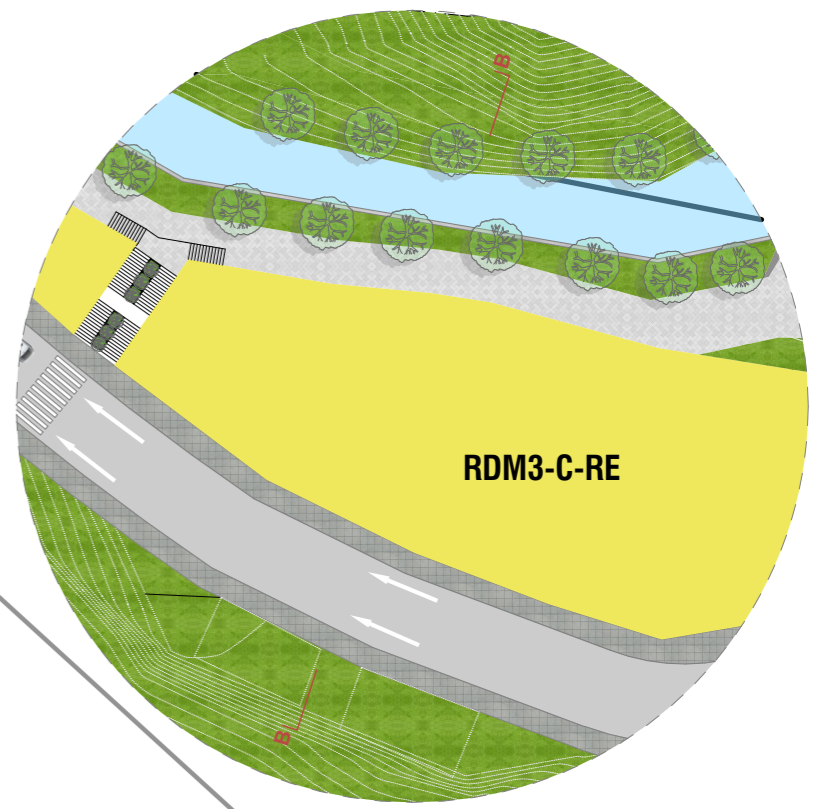
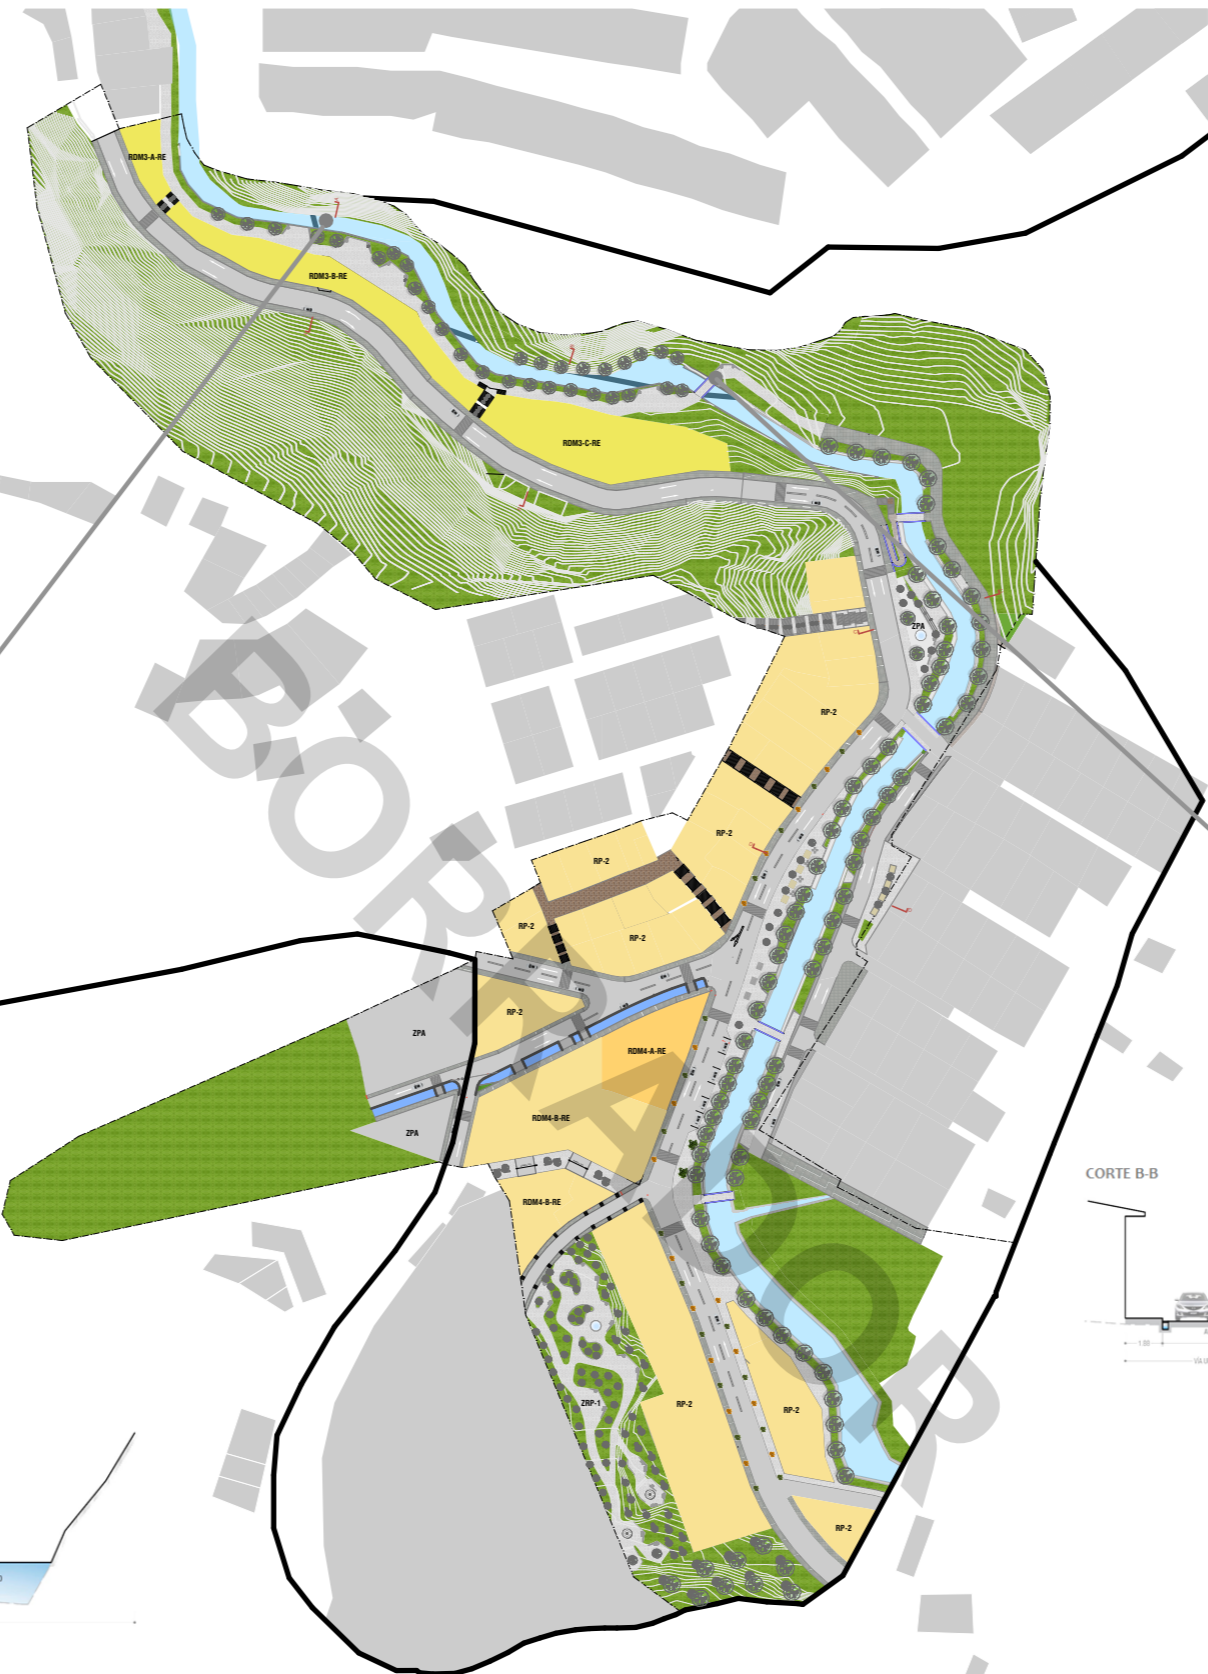
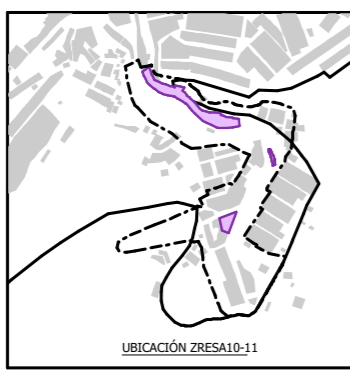


PASEO PEATONAL

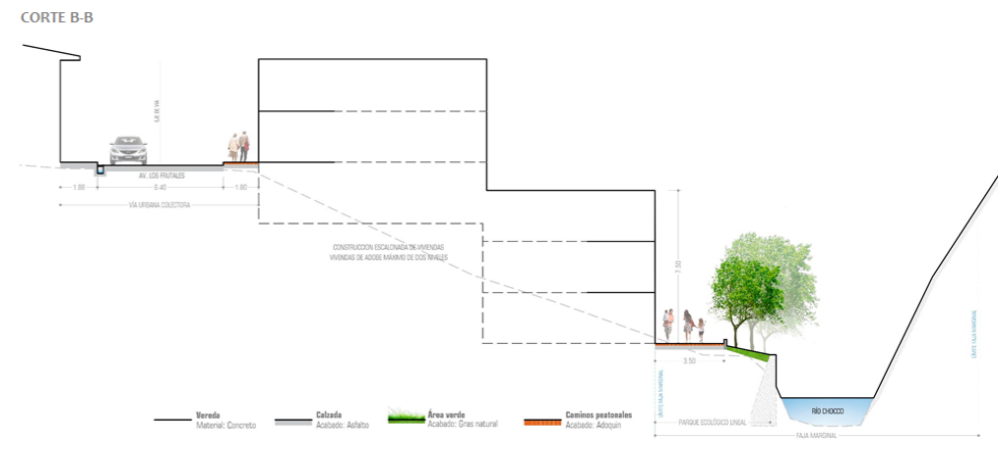


PASEO PEATONAL

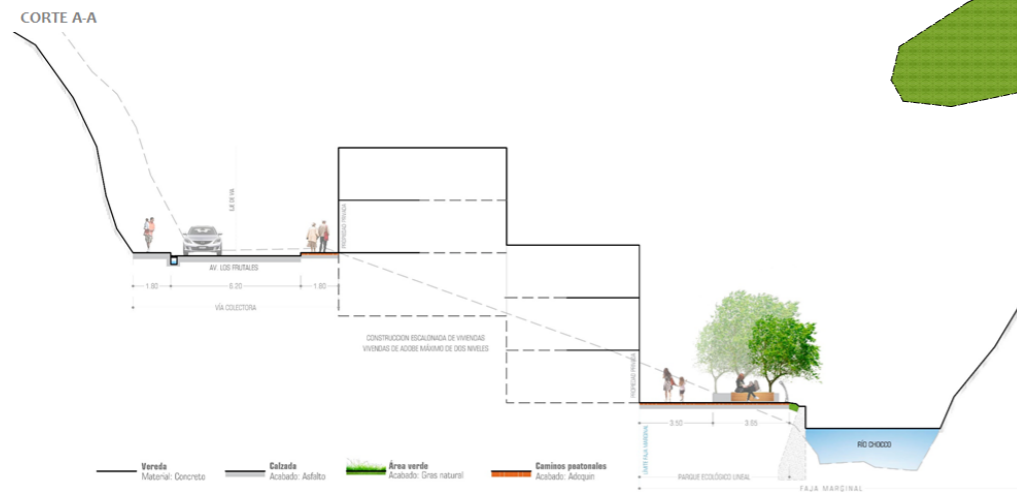

- LEYENDA GENERAL**
- ZONA DE REGLAMENTACIÓN ESPECIAL
 - AMBITO DE INTERVENCIÓN
 - BORDE URBANO
 - LOTES DEL ENTORNO URBANO
 - CURVAS DE NIVEL
 - MICRO CUENCA HIDROGRAFICA
 - SECCIONES

- ZONIFICACIÓN**
- RDM3 RESIDENCIAL DE DENSIDAD MEDIA
 - RDM4 RESIDENCIAL DE DENSIDAD MEDIA
 - RP-2 RESIDENCIAL PAISAJISTICA DE BAJA DENSIDAD PDU 2013-2023
- RECREACION PUBLICA**
- TRATAMIENTO DE AREA VERDE
 - AREA RECREATIVA

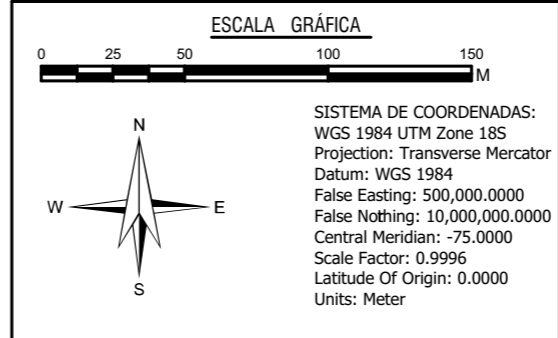

	MUNICIPALIDAD PROVINCIAL DE CUSCO		GERENCIA DE DESARROLLO URBANO Y RURAL	
PROYECTO: "MEJORAMIENTO Y RECUPERACIÓN DE LAS CONDICIONES DE HABITABILIDAD URBANA EN 41 ZONAS DE REGLAMENTACIÓN ESPECIAL DE LA PROVINCIA DE CUSCO"				
ZONA: ZONA DE REGLAMENTACIÓN ESPECIAL- ZRESA10,11				
MAPA: ESPACIOS PUBLICOS-PROPUESTA DETALLADA				
ELABORADO POR: EQUIPO TECNICO	FUENTE: INEI PDM CUSCO- SGOTP PDU-CUSCO- SGOTP	ESCALA: 1:2,500	CODIGO: MP-FC 06-B	
REVISADO POR:	LOS LÍMITES TERRITORIALES EN EL PRESENTE DOCUMENTO SON REFERENCIALES			
			FECHA: DICIEMBRE - 2020	