


ESPACIOS AMBIENTALES CON AFECTACIONES NORMATIVAS
1:2,500

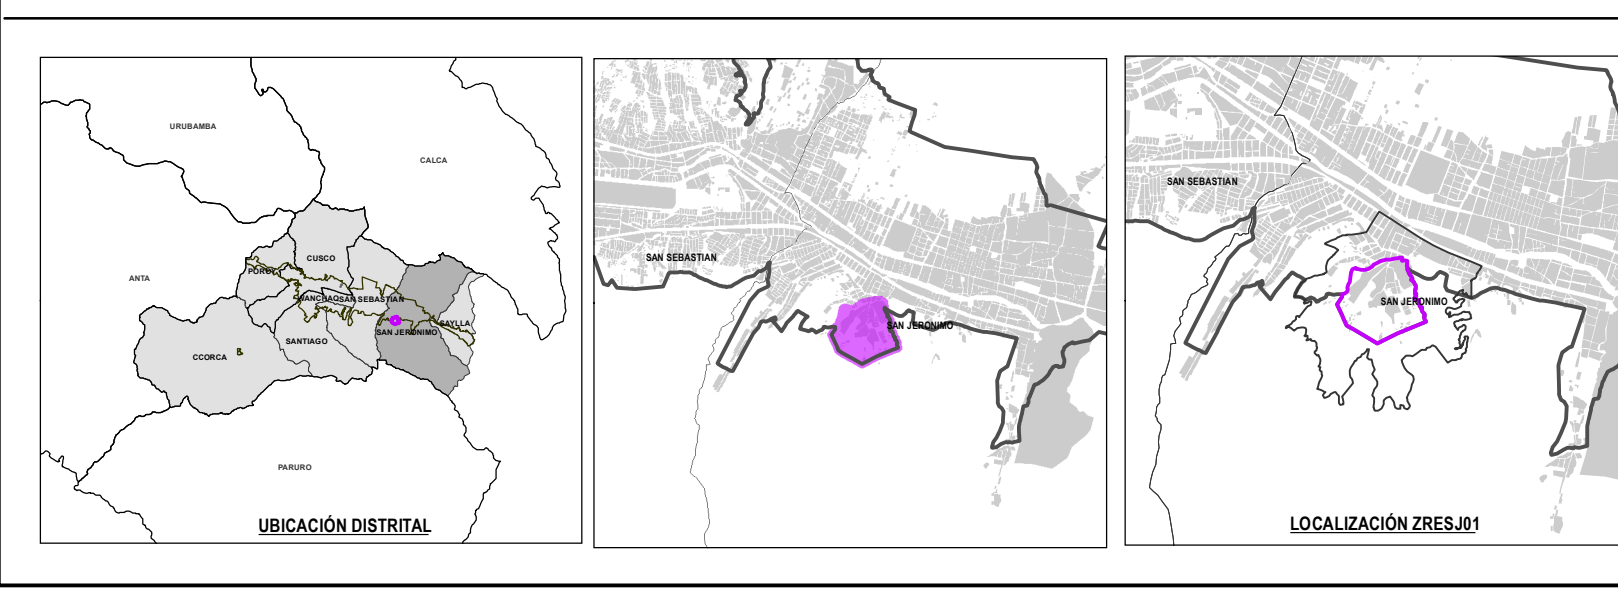

LEYENDA GENERAL

ESPACIOS AMBIENTALES CON AFECTACIONES NORMATIVAS


- ZONA DE REGULACIÓN ESPECIAL
- ÁMBITO DE INTERVENCIÓN
- ÁREA URBANA
- ÁREAS DE ASISTE
- AGROPECUARIO URBANO
- MINICERCA EXTERNA URBANO
- QUEBRADA
- ÁREAS DE ALTA TENSION
- RECREACIONAL
- OPERA VIAL
- OPERA VIAL

ZONAS DE PROTECCIÓN AMBIENTAL (ZPA)

- ZONA DE PROTECCIÓN AMBIENTAL (ZPA)
- ZONA PRODUCTIVA DE USO SOSTENIBLE (ZP)
- ZONAS AGRICOLAS (AG)
- ZONAS DE FORESTACIÓN (ZF)
- ZONA DE PROTECCIÓN Y CONSERVACIÓN ECOLÓGICA (ZPCE)
- ZONA DE PROTECCIÓN Y CONSERVACIÓN ECOLÓGICA (ZPCE)

Espacios ambientales con afectaciones normativas

Categoría	Área (Ha.)	Porcentaje de extensión (%)
Área total ámbito de intervención ZRESJ01	209.03	100.00
Zonas de Protección Ambiental (ZPA)	92.61	44.30
Zonas de Protección y Conservación Ecológica (ZPCE)	58.73	28.10
Zonas Productivas de Uso Sostenible (ZP)		
Zonas Agrícolas (AG)	35.85	17.15
Zonas de Forestación (ZF)	0.73	0.35

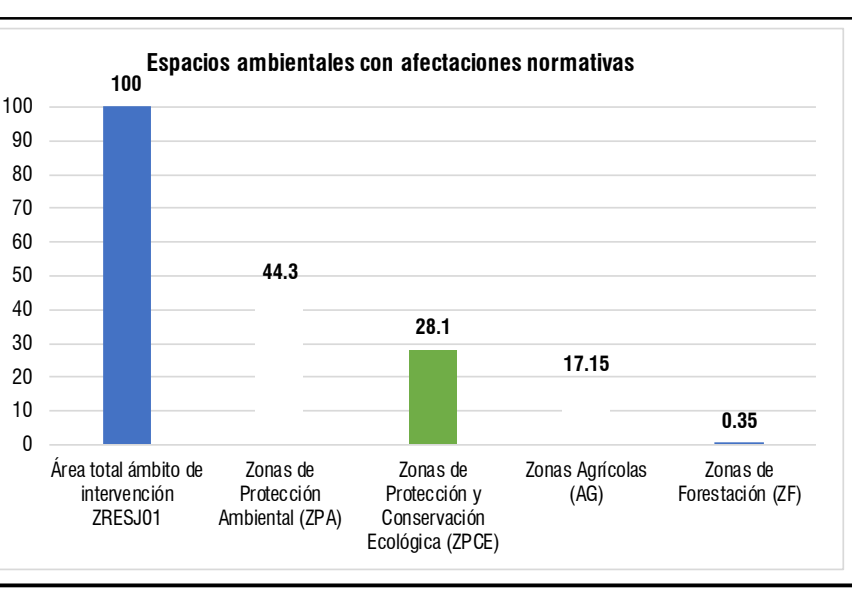

ESCALA GRÁFICA

0 25 50 100 150 200 M

SISTEMA DE COORDENADAS:
WGS 1984 UTM Zone 19S
Proyección: Transverso Mercator
Datum: WGS 1984
False Easting: 500,000.0000
False Northing: 10,000,000.0000
Central Meridian: -69.00000
Scale Factor: 0.9996
Latitude Of Origin: 0.00000
Units: Metro

MUNICIPALIDAD PROVINCIAL DE CUSCO

SECRETARÍA DE DESARROLLO URBANO Y RURAL

PLAN ESPECÍFICO ZRESJ01

REGLAMENTO Y RECUPERACIÓN DE LAS CONDICIONES DE HABITABILIDAD URBANA EN LA ZONA DE REGULACIÓN ESPECIAL DE LA PROVINCIA DE CUSCO

ZONA DE REGULACIÓN ESPECIAL

ESPACIOS AMBIENTALES CON AFECTACIONES NORMATIVAS

PROYECTO: 2018-2018-00003
FECHA: 2018-08-08
AUTOR: [Logo]

ELABORADO POR: [Logo]

ESCALA: 1:2,500

MD-AMB 01