


MODELO SITUACIONAL DEGRADACIÓN URBANA
1:2,500

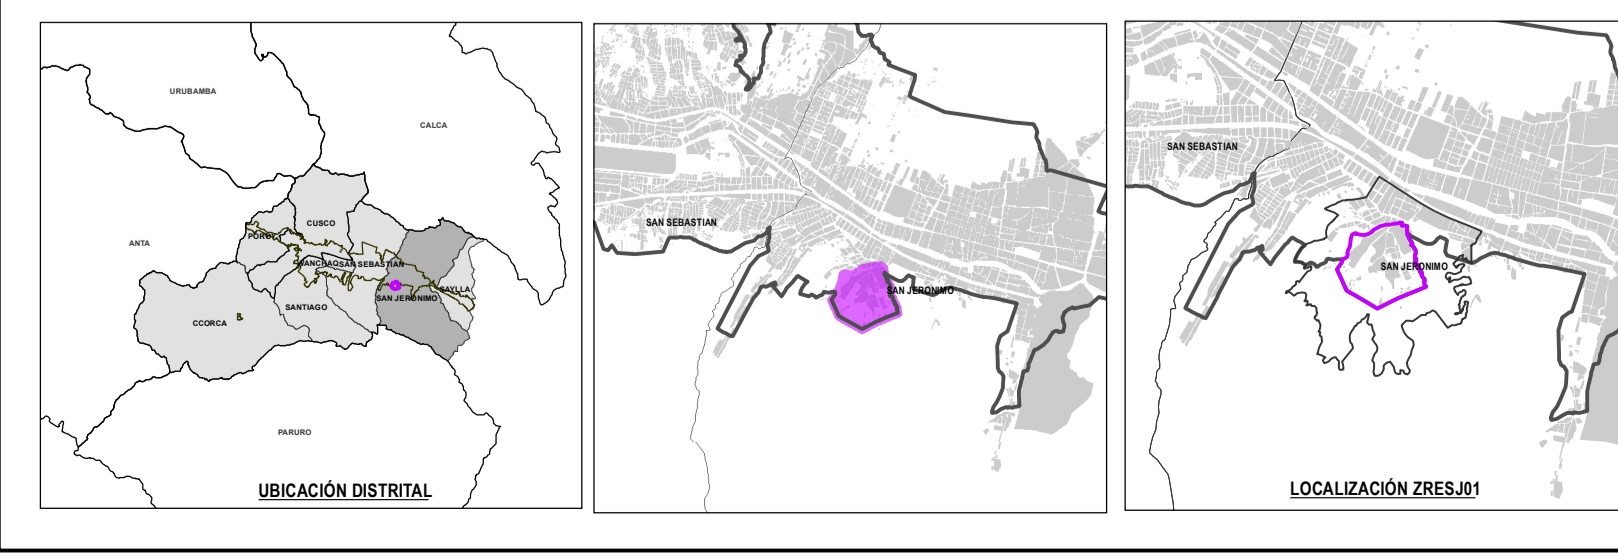

- ZONA DE REGULACIÓN ESPECIAL
- BORDE URBANO
- ÁREAS DE APORTE (PSU 2013-2023)
- LOTES
- AGURACIONES URBANAS
- MANOJERAS ENTORNO URBANO
- ODEMANCA
- FERRALIA DE ALTA TENSION
- FERRICARRIL
- CURVA MAYOR
- CURVA MENOR
- CONCESIÓN MINERA
- ÁREA DE MINADO


- ESPACIO DE OPORTUNIDAD POR MATERIALIDAD
- ZONAS DE PROTECCIÓN AMBIENTAL

- LEYENDA**
- ESPACIOS CON SUELO DEGRADADO POR:
 - RESIDUOS SÓLIDOS DOMICILIARIOS
 - ÁREAS DE QUEMA DE RESIDUOS SÓLIDOS
 - LETRINA DE FOSO NEGRO
 - DEPOSICIÓN DE HIECOS
 - RESIDUOS SÓLIDOS NO MUNICIPALES
 - SUELO EXPUESTO

- TENENCIA PREDIAL
 - PRIMERA INSCRITO EN SUNARP
 - PRIMERA MATRIZ INSCRITO EN SUNARP
 - FORMAL CON HABITACIÓN URBANA
 - INFORMAL
 - INVALIDA

- RESIDUOS SÓLIDOS EN VÍAS
 - MAYOR IMPACTO
 - IMPACTO MEDIO
 - MENOR IMPACTO
 - PUNTOS DE RESIDUOS SÓLIDOS

- DESMORTE EN VÍAS
 - MAYOR IMPACTO
 - IMPACTO MEDIO
 - MENOR IMPACTO
 - PUNTOS DE DESMORTE

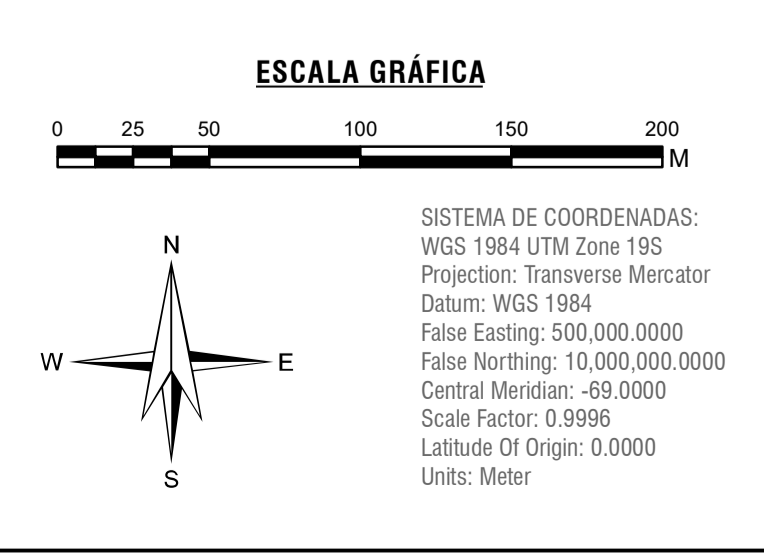

MUNICIPALIDAD PROVINCIAL DE CUSCO | **SECRETARÍA DE DESEMPEÑO URBANO Y RURAL**

PLAN ESPECÍFICO ZRESJ01

OBJETIVO: ORDENAMIENTO Y RECUPERACIÓN DE LAS CONDICIONES DE HABITABILIDAD URBANA EN LA ZONA DE REGULAÇÃO ESPECIAL DE LA PROVINCIA DE CUSCO

ZONA DE REGULACIÓN ESPECIAL

MODELO SITUACIONAL DEGRADACIÓN URBANA

FECHA: 2024-08-20 | ESCALA: 1:2,500 | UNIDAD: METRO

MD-FC 24

COORDENADAS:
WGS 1984 UTM Zona 19Q
Proyección: Transverso Mercator
Datum: WGS 1984
Falso Easting: 500,000.0000
Falso Northing: 10,000,000.0000
Central Meridian: -69.0000
Scale Factor: 0.9996
Latitude Of Origin: 0.0000
Units: Metro