



ZONIFICACION AMBIENTAL
1:3,500

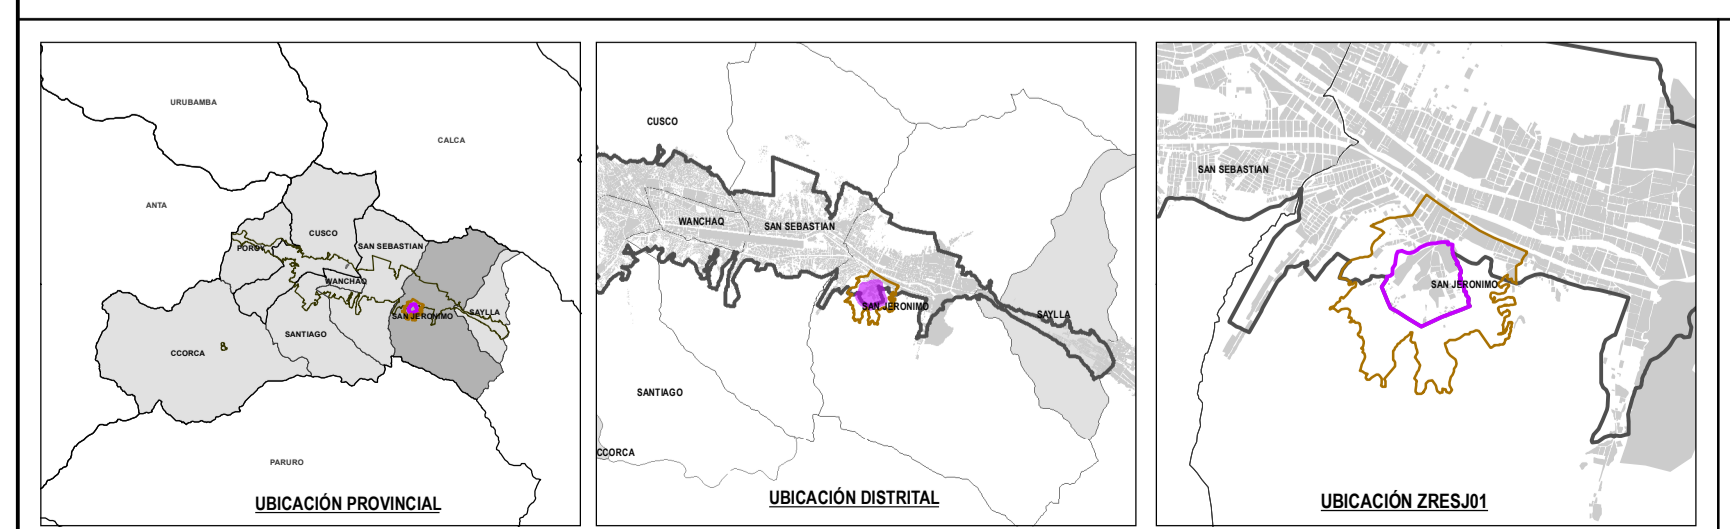

LEYENDA GENERAL

ZONA DE REGULAMENTACION ESPECIAL	PROPIUESTA DE ZONIFICACION AMBIENTAL
AMBITO DE INTERVENCION	ZONA DE INTERVENCION ESPECIAL Y RESTAURACION DE ECOSISTEMAS (ZIERE)
OCUPACION ACTUAL EN EL AMBITO	ZONA DE PROTECCION DE RECURSO HIDRICO (ZPRH)
AREAS DE APOORTE	ZONAS PRODUCTIVAS DE USO SOSTENIBLE DE SUELO (ZP) (POU 2013-2023)
MANZANAS ENTORNO URBANO	ZONAS DE INTERVENCION ESPECIAL
QUERRADA	ZONA DE PROTECCION Y CONSERVACION ECOLOGICA (ZPCE)
CURVA MAYOR	
CURVA MENOR	
CONCESION MINERA SUSCO AUCAYLE	
PROPIUESTA DE ZONIFICACION	

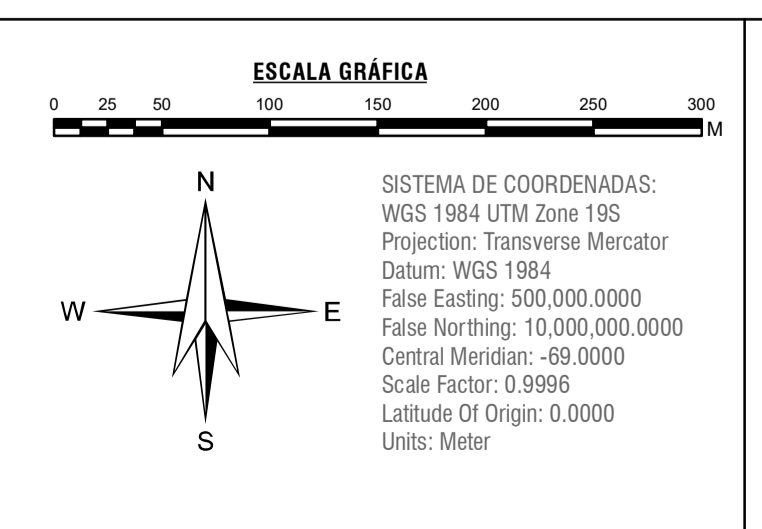

	MUNICIPALIDAD PROVINCIAL DE CUSCO		GERENCIA DE DESARROLLO URBANO Y RURAL	
PLAN ESPECIFICO ZRESJ01				
PROYECTO: "MEJORAMIENTO Y RECUPERACION DE LAS CONDICIONES DE HABITABILIDAD URBANA EN 41 ZONAS DE REGULAMENTACION ESPECIAL DE LA PROVINCIA DE CUSCO"				
TITULO: ZONA DE REGULAMENTACION ESPECIAL				
MAPA: ZONIFICACION AMBIENTAL				
FECHA: FOM 2018-2018 CUSCO	ELABORADO POR: EQUIPO TECNICO PM41 DNE	ESCALA: 1:3,500	MP-AMB 01	
FECHA: POU 2013-2023 CUSCO	LOS LIMITES TERRITORIALES EN EL PRESENTE DOCUMENTO SON REFERENCIALES	OTRO: OCTUBRE 2021		