


**ESTABLECIMIENTO Y DELIMITACIÓN DE ZPCE**  
1:3,500



**LEYENDA GENERAL**

ZONA DE REGULACIÓN ESPECIAL	PROPIETA DE ESTABLECIMIENTO Y DELIMITACIÓN DE ZPCE
ÁMBITO DE INTERVENCIÓN	ESTABLECIMIENTO Y DELIMITACIÓN DE ZPCE
OCUPACIÓN ACTUAL EN EL ÁMBITO	Linderos de especies nativas
AREAS DE APOORTE	Escalonia resinosa
MANZANAS ENTORNO URBANO	ZONA DE PROTECCIÓN Y CONSERVACIÓN ECOLÓGICA (ZPCE)
CARRERA	
CURVA MAYOR	
CURVA MENOR	
CONCESIÓN MINERA SUCESO AUCAYLE	
PROPIETA DE ZONIFICACIÓN	

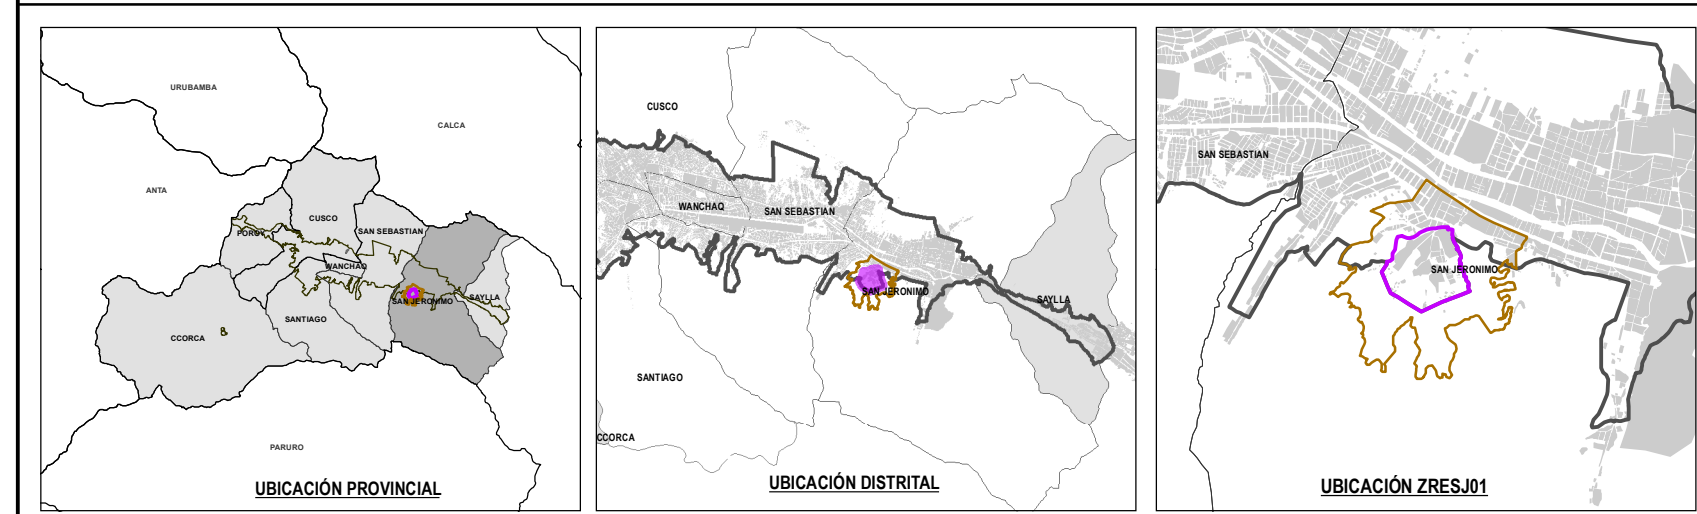

**ESCALA GRÁFICA**  
0 25 50 100 150 200 250 300 M

**SISTEMA DE COORDENADAS:**  
WGS 1984 UTM Zone 19S  
Proyección: Transverse Mercator  
Datum: WGS 1984  
False Easting: 500,000,000.000  
False Northing: 10,000,000,000.000  
Central Meridian: -69,000.000  
Scale Factor: 0.9996  
Latitude Of Origin: 0,0000  
Units: Meter

	<b>MUNICIPALIDAD PROVINCIAL DE CUSCO</b>		<b>GERENCIA DE DESARROLLO URBANO Y RURAL</b>	
<b>PLAN ESPECÍFICO ZRESJ01</b>				
PROYECTO: "MEJORAMIENTO Y RECUPERACIÓN DE LAS CONDICIONES DE HABITABILIDAD URBANA EN 41 ZONAS DE REGULACIÓN ESPECIAL DE LA PROVINCIA DE CUSCO"				
ZONA DE REGULACIÓN ESPECIAL				
ESTABLECIMIENTO Y DELIMITACIÓN DE ZPCE				
FECHA: FOM 2018-2018 CUSCO POU 2018-2018 CUSCO	ELABORADO POR: EQUIPO TÉCNICO PM41 DNE	ESCALA: 1:3,500	<b>MP-AMB 02</b>	
LOS LÍMITES TERRITORIALES EN EL PRESENTE DOCUMENTO SON REFERENCIALES		OCTUBRE 2021		