


ESCENARIO IDEAL
1:2,750

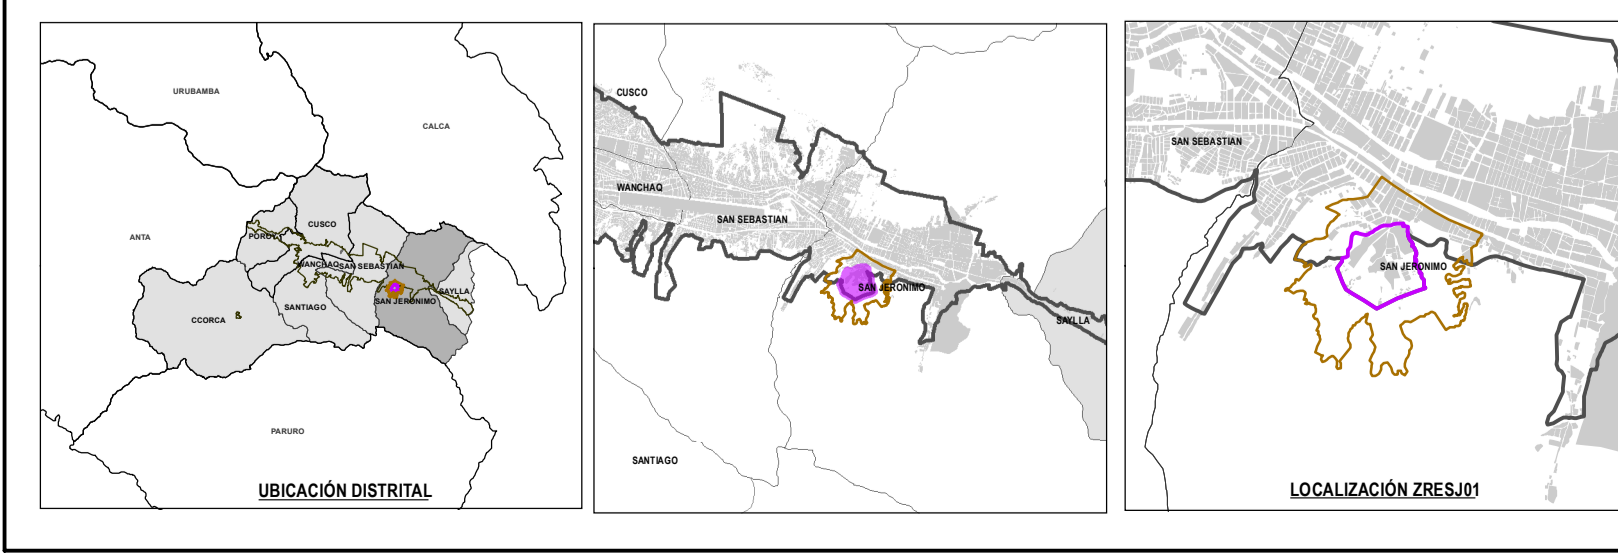

- LEYENDA GENERAL**
- ZONA DE REGLAMENTACIÓN
 - SUELO PARA VIVIENDA SOCIAL
 - RED DE ESPACIOS
 - AMBITO DE INTERVENCIÓN
 - SECTOR DE DENSIDAD MEDIA
 - CICLORUTA
 - BORDE URBANO
 - INFRAESTRUCTURA VERDE
 - RED VIAL SECUENDARIA
 - SECTOR AGRICOLA
 - RED VIAL PRINCIPAL
 - HUERTA URBANA
 - CENTRALIDAD URBANA
 - SECTOR DE VIVIENDA CONSOLIDADA
 - NODOS DE ACCESIBILIDAD URBANA
 - ELEVADOR URBANO
 - EDIFICACIÓ
 - CURVAS MAYORES
 - CURVAS MENORES

ESCALA GRÁFICA

0 50 100 200 300

ESCALA
1:2,750

ESCALA GRÁFICA

MUNICIPALIDAD PROVINCIAL DE CUSCO

SECRETARÍA DE DESARROLLO URBANO Y RURAL

PLAN ESPECÍFICO ZRESJ01

ESCENARIO IDEAL

MP-E 02

COORDINADAS:
WGS 1984 UTM Zona 18S
Proyección: Transverso Mercator
Datum: WGS 1984
Falso Easting: 500,000.0000
Falso Northing: 10,000,000.0000
Centro Meridiano: -69.0000
Escala Factor: 0.3996
Latitud del Origen: 0.0000
Unidad: Metro