


ESCENARIO POSIBLE
1:2,750

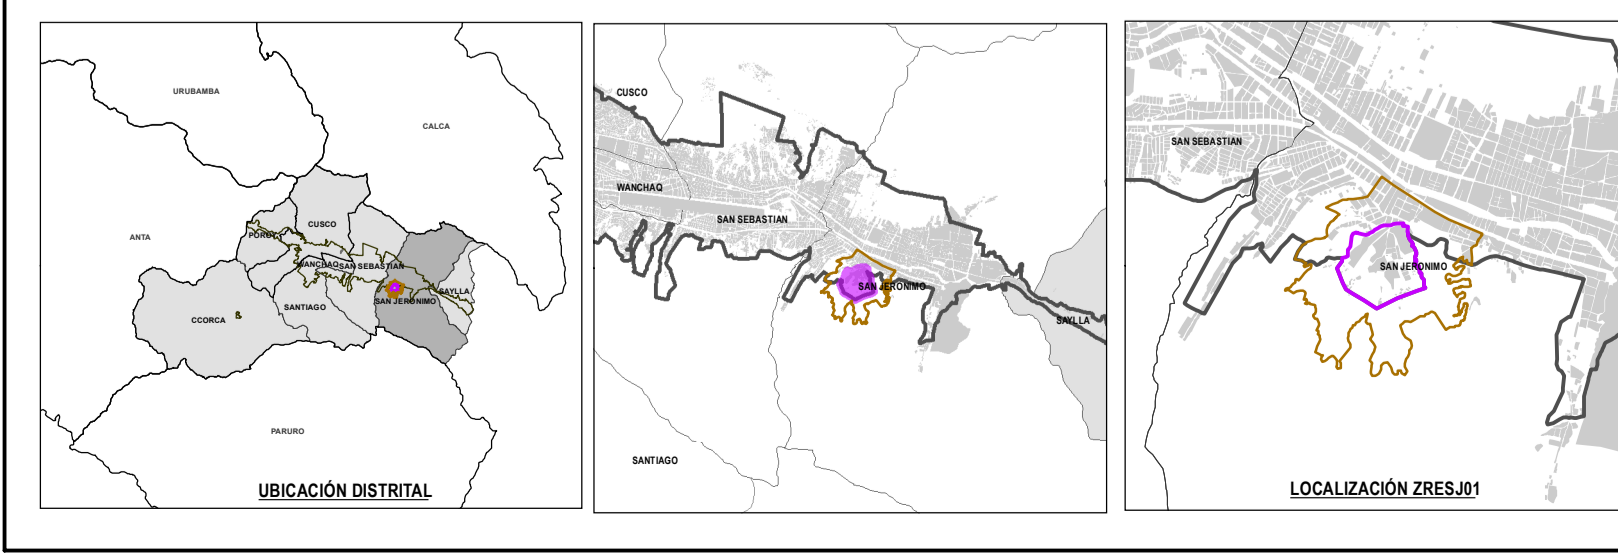

- LEYENDA GENERAL**
- ZONA DE REGULACIÓN
 - SUELO PARA VIVIENDA SOCIAL
 - EJE URBANO COMERCIAL
 - AMBITO DE INTERVENCIÓN
 - ZONA DE ALTA DENSIDAD
 - EJE URBANO CONSOLIDADO
 - BORDE URBANO
 - ZONA DE PROTECCIÓN
 - CIRCUITO PEATONAL
 - INFRAESTRUCTURA VERDE
 - ESPACIO PÚBLICO
 - ZONA POR CONSOLIDAR
 - ZONA DE MITIGACIÓN
 - NUCLEO COMERCIAL
 - CORREDOR ECOLÓGICO
 - CONECTIVIDAD LOCAL
 - CURVAS MAYORES
 - CURVAS MENORES

ESCALA GRÁFICA

0 50 100 150 200

W N E S

SISTEMA DE COORDINADAS:
WGS 1984 UTM Zona 19S
Proyección: Transverso Mercator
Datum: WGS 1984
False Easting: 500,000.0000
False Northing: 10,000,000.0000
Central Meridian: -69.0000
Scale Factor: 0.9996
Latitude Of Origin: 0.0000
Units: Metro

MUNICIPALIDAD PROVINCIAL DE CUSCO ESTADÍSTICA DE DESARROLLO URBANO Y RURAL

PLAN ESPECÍFICO ZRESJ01

MEJORAMIENTO Y RESUPERACIÓN DE LAS CONDICIONES DE HABITABILIDAD URBANA EN EL ZONAJE DE REGULACIÓN ESPECIAL DE LA PROVINCIA DE CUSCO

ESCUENARIOS

ESCENARIO POSIBLE	
FECHA: 2024-08-08 08:00	ESCALA: 1:2,750
PROYECTADO POR: [Logo]	REVISADO POR: [Logo]
PROYECTO: [Logo]	VERIFICADO POR: [Logo]

MP-E 03