


ZONIFICACIÓN
1:2,750

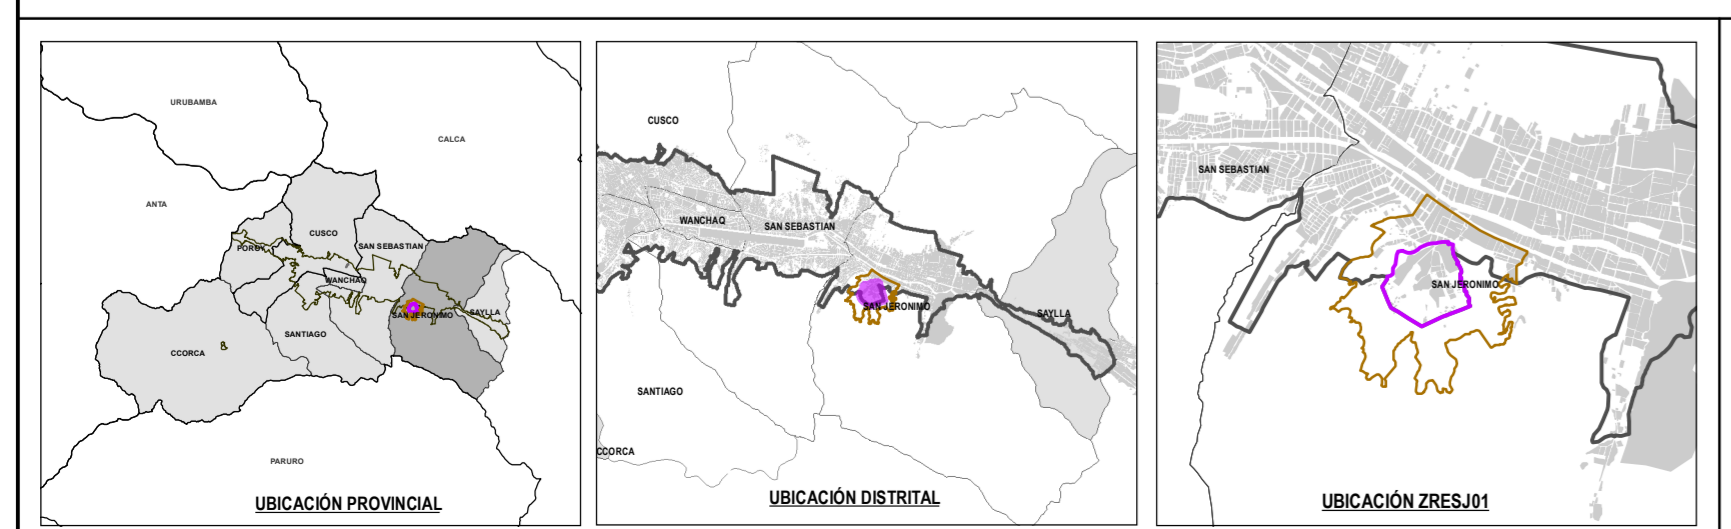


- ZONA DE REGLAMENTACIÓN ESPECIAL
- ÁMBITO DE INTERVENCIÓN
- POLÍGONO - CONCESIÓN MINERA
- MANZANAS ENTORNO URBANO
- FAJA DE SERVIDUMBRE ALTA TENSION
- QUEBRADA
- CURVA MAYOR
- CURVA MENOR

- ZONIFICACION**
- RDA RESIDENCIAL DE ALTA DENSIDAD
 - RDM RESIDENCIAL DE MEDIANA DENSIDAD
 - RDB RESIDENCIAL DE ALTA DENSIDAD
 - I-2 INDUSTRIA LIVIANA
 - CV COMERCIO VECINAL
 - OF OTROS FINES
 - E1 EDUCACION BASICA REGULAR
 - ZRP ZONA DE RECREACION PUBLICA
 - AV AREA VERDE
 - ZPA ZONA DE PROTECCION AMBIENTAL

- ZONAS DE PROTECCION**
- ZONA DE INTERVENCIÓN ESPECIAL Y RESTAURACION DE ECOSISTEMAS (ZIERE)
 - ZONA DE PROTECCION DE RECURSO HIDRICO (ZPRH)
- ZONA PRODUCTIVAS DE USO SOSTENIBLE DE SUELO**
- ZONAS AGRICOLAS
 - ZONAS DE FORESTACION
 - ZONA DE PROTECCION Y CONSERVACION ECOLOGICA (ZPCE)

- MEDIDAS ESTRUCTURALES**
- CONFORMACION
 - PERFILADO
 - GEOMANTA
 - CANAL DE CONCRETO ARMADO

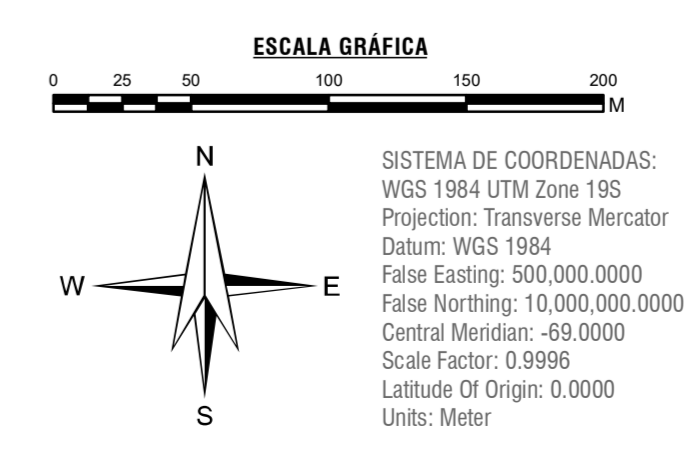

	MUNICIPALIDAD PROVINCIAL DE CUSCO		GERENCIA DE DESARROLLO URBANO Y RURAL	
PLAN ESPECIFICO ZRESJ01				
PROYECTO: "MEJORAMIENTO Y RECUPERACION DE LAS CONDICIONES DE HABITABILIDAD URBANA EN 41 ZONAS DE REGLAMENTACION ESPECIAL DE LA PROVINCIA DE CUSCO"				
ZONA DE REGLAMENTACION ESPECIAL				
ZONIFICACION				
FUENTE: - INEI - POI 2013-2018 CUSCO	ELABORADO POR: EQUIPO TECNICO PMU DRE	ESCALA: 1:2,750	MP-FC 01-A	