


ZONIFICACIÓN Y VOLUMENES DE CUERPOS TERREOS
1:2,750

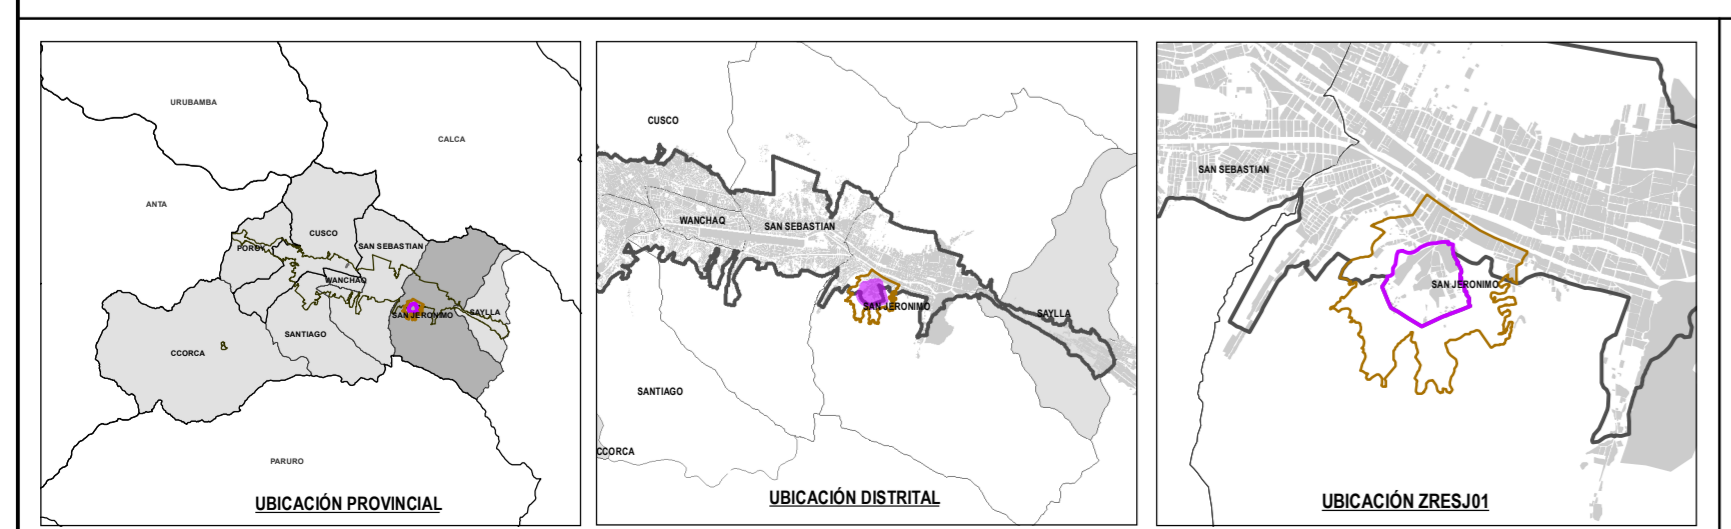


- ZONA DE REGLAMENTACIÓN ESPECIAL
- ÁMBITO DE INTERVENCIÓN
- POLÍGONO - CONCESIÓN MINERA
- MANZANAS ENTORNO URBANO
- FAJA DE SERVIDUMBRE ALTA TENSION
- QUEBRADA
- CURVA MAYOR
- CURVA MENOR

- ZONIFICACION**
- RDA RESIDENCIAL DE ALTA DENSIDAD
 - RDM RESIDENCIAL DE MEDIANA DENSIDAD
 - RDB RESIDENCIAL DE ALTA DENSIDAD
 - I-2 INDUSTRIA LIVIANA
 - CV COMERCIO VECINAL
 - OF OTROS FINES
 - E1 EDUCACION BASICA REGULAR
 - ZRP ZONA DE RECREACION PUBLICA
 - AV AREA VERDE
 - ZPA ZONA DE PROTECCION AMBIENTAL

- ZONAS DE PROTECCION**
- ZONA DE INTERVENCIÓN ESPECIAL Y RESTAURACION DE ECOSISTEMAS (ZIERE)
 - ZONA DE PROTECCION DE RECURSO HIDRICO (ZPRH)
- ZONA PRODUCTIVAS DE USO SOSTENIBLE DE SUELO**
- ZONAS AGRICOLAS
 - ZONAS DE FORESTACION
 - ZONA DE PROTECCION Y CONSERVACION ECOLOGICA (ZPCE)

- MEDIDAS ESTRUCTURALES**
- CONFORMACION
 - PERIFONADO
 - GEOMANTA
 - CANAL DE CONCRETO ARMADO
- ZONAS DE EXPLANACION - MOVIMIENTO DE TIERRAS**
- VOLUMENES DE CUERPOS TERREOS

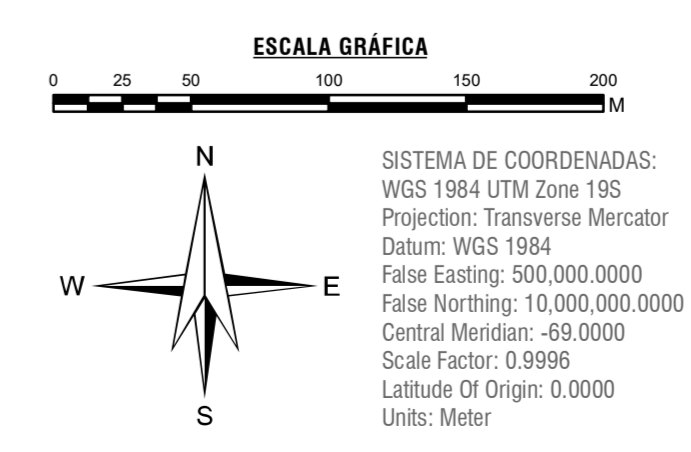

<p>MUNICIPALIDAD PROVINCIAL DE CUSCO</p>	<p>GERENCIA DE DESARROLLO URBANO Y RURAL</p>	<p>PLAN ESPECIFICO ZRESJ01</p>	
		<p>PROYECTO: "MEJORAMIENTO Y RECUPERACION DE LAS CONDICIONES DE HABITABILIDAD URBANA EN 41 ZONAS DE REGLAMENTACION ESPECIAL DE LA PROVINCIA DE CUSCO"</p>	
<p>ZONA DE REGLAMENTACION ESPECIAL</p>			
<p>MAPA: ZONIFICACION Y VOLUMENES DE CUERPOS TERREOS</p>		<p>ELABORADO POR: EQUIPO TECNICO PMU DRE</p>	
<p>FECHA: FEB 2018-2018 CUSCO</p>		<p>ESCALA: 1:2.750</p>	
<p>POU 2013-2013 CUSCO</p>		<p>SEPTIEMBRE 2021</p>	
			<p>MP-FC 01-B</p>