


VERTICE	LADO	DIST.	ANGULO	ESTE	NORTE
P1	P1-P2	75.6	184°42'26"	18635.8643	849976.6361
P2	P2-P3	25.08	101°23'23"	18648.6069	850006.0030
P3	P3-P4	79.35	197°07'27"	18625.2144	850006.0030
P4	P4-P5	25.47	173°59'07"	18630.1446	849996.0013
P5	P5-P6	86.47	86°42'37"	18630.2001	849996.0013
P6	P6-P7	86.02	186°02'27"	18627.2726	849996.0013

VERTICE	LADO	DIST.	ANGULO	ESTE	NORTE
P1	P1-P2	40.89	186°22'22"	18652.8844	849996.3110
P2	P2-P3	37.96	187°42'39"	18650.8949	849996.3110
P3	P3-P4	53.12	110°57'26"	18621.4887	850016.9447
P4	P4-P5	52.96	79°32'24"	18672.1591	850006.8525
P5	P5-P6	86.12	175°15'17"	18662.3307	849996.4469
P6	P6-P7	78.55	80°31'29"	18645.9824	849987.0775
P7	P7-P8	40.01	87°32'27"	18629.6522	849996.8611

VERTICE	LADO	DIST.	ANGULO	ESTE	NORTE
P1	P1-P2	114.29	109°58'19"	18660.0524	849976.1878
P2	P2-P3	61.86	78°34'24"	18648.8713	849976.1878
P3	P3-P4	92.65	174°14'12"	18648.8006	849972.2131
P4	P4-P5	86.25	101°12'22"	18648.8078	849969.0772
P5	P5-P6	58.4	173°23'29"	18648.8713	849969.0772
P6	P6-P7	33.18	173°23'29"	18648.8713	849969.0772
P7	P7-P8	44.64	181°12'22"	18654.9884	849971.5541

**TRAZO Y REPLANTEO**  
1:1,750

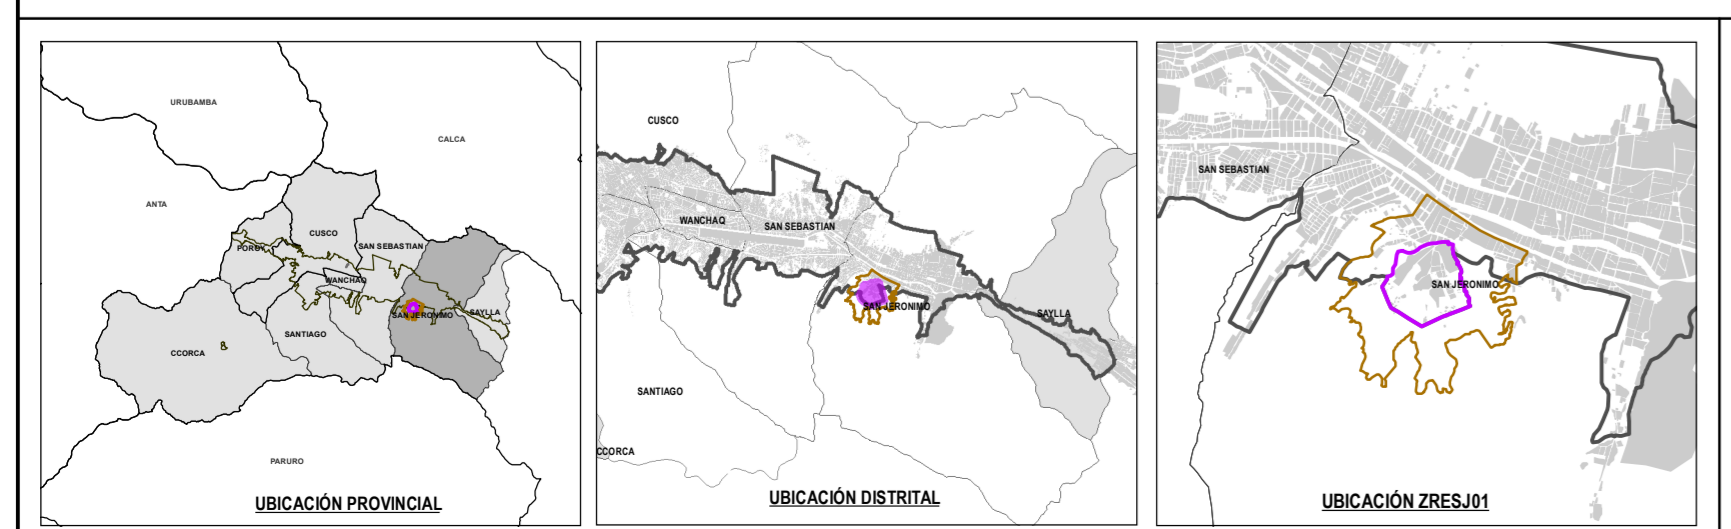

**LEYENDA**

- ZONA DE REGLAMENTACION ESPECIAL
- AMBITO DE INTERVENCION
- OCCUPACION ACTUAL EN EL AMBITO
- AREAS DE APORTE
- MANZANAS ENTORNO URBANO
- QUEBRADA
- CURVA MAYOR
- CURVA MENOR

**ZONIFICACION**

- AV AREA VERDE
- CV COMERCIO VECINAL
- E1 EDUCACION
- I-2 INDUSTRIA LIVIANA
- OF OTROS FINES
- RDA RESIDENCIAL DE DENSIDAD ALTA
- RDB RESIDENCIAL DE DENSIDAD BAJA
- RDM RESIDENCIAL DE DENSIDAD MEDIA
- ZRP ZONA DE RECREACION PUBLICA

**ESCALA GRAFICA**

SISTEMA DE COORDENADAS:  
WGS 1984 UTM Zone 19S  
Proyeccion: Transverse Mercator  
Datum: WGS 1984  
False Easting: 500,000,000  
False Northing: 10,000,000,000  
Central Meridian: -69,000  
Scale Factor: 0.9996  
Latitude Of Origin: 0.0000  
Units: Meter

**MUNICIPALIDAD PROVINCIAL DE CUSCO**

**GENERICA DE DESARROLLO URBANO Y RURAL**

**PLAN ESPECIFICO ZRESJ01**

PROYECTO: "MEJORAMIENTO Y RECUPERACION DE LAS CONDICIONES DE HABITABILIDAD URBANA EN LAS ZONAS DE REGLAMENTACION ESPECIAL DE LA PROVINCIA DE CUSCO"

ZONA: ZONA DE REGLAMENTACION ESPECIAL

MAPA: TRAZO Y REPLANTEO: MANZANAS

ELABORADO POR: EQUIPO TECNICO PAI DE

FECHA: 10/01/2024

ESCALA: 1:1,750

OPERA: **MP-FC 02**