

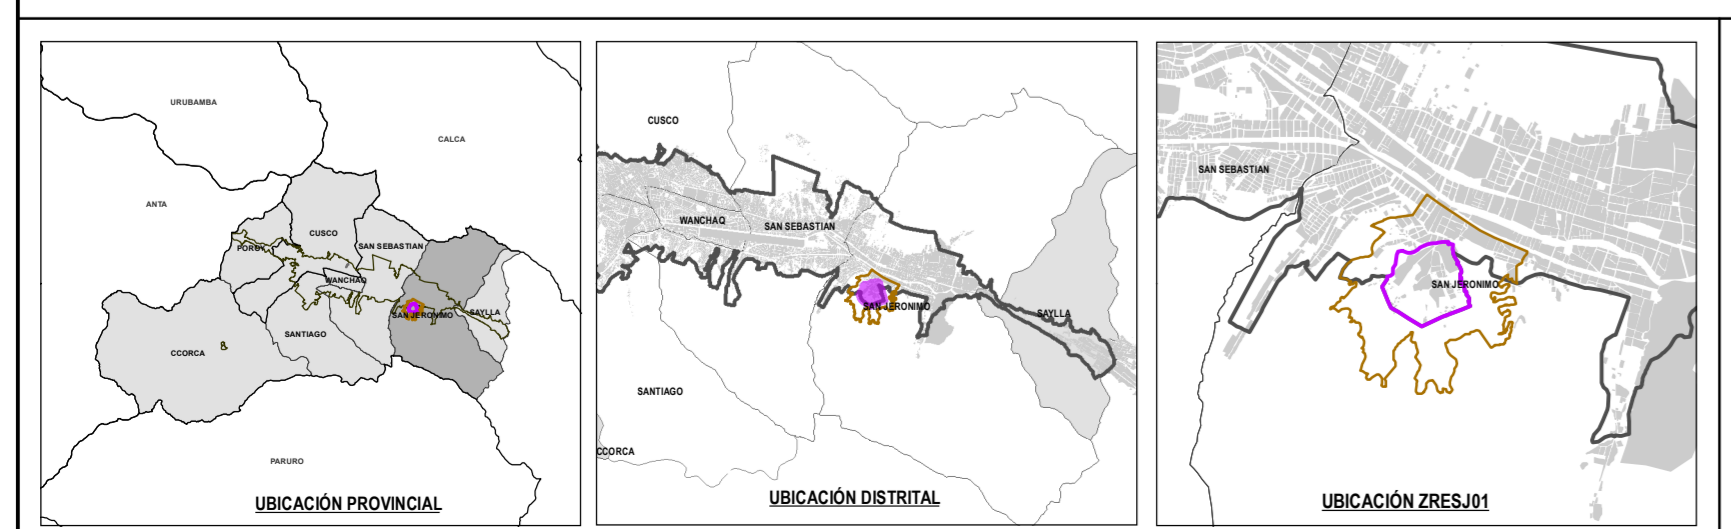


**SERVICIOS BÁSICOS DE ELECTRICIDAD - INFRAESTRUCTURA**  
1:3,000

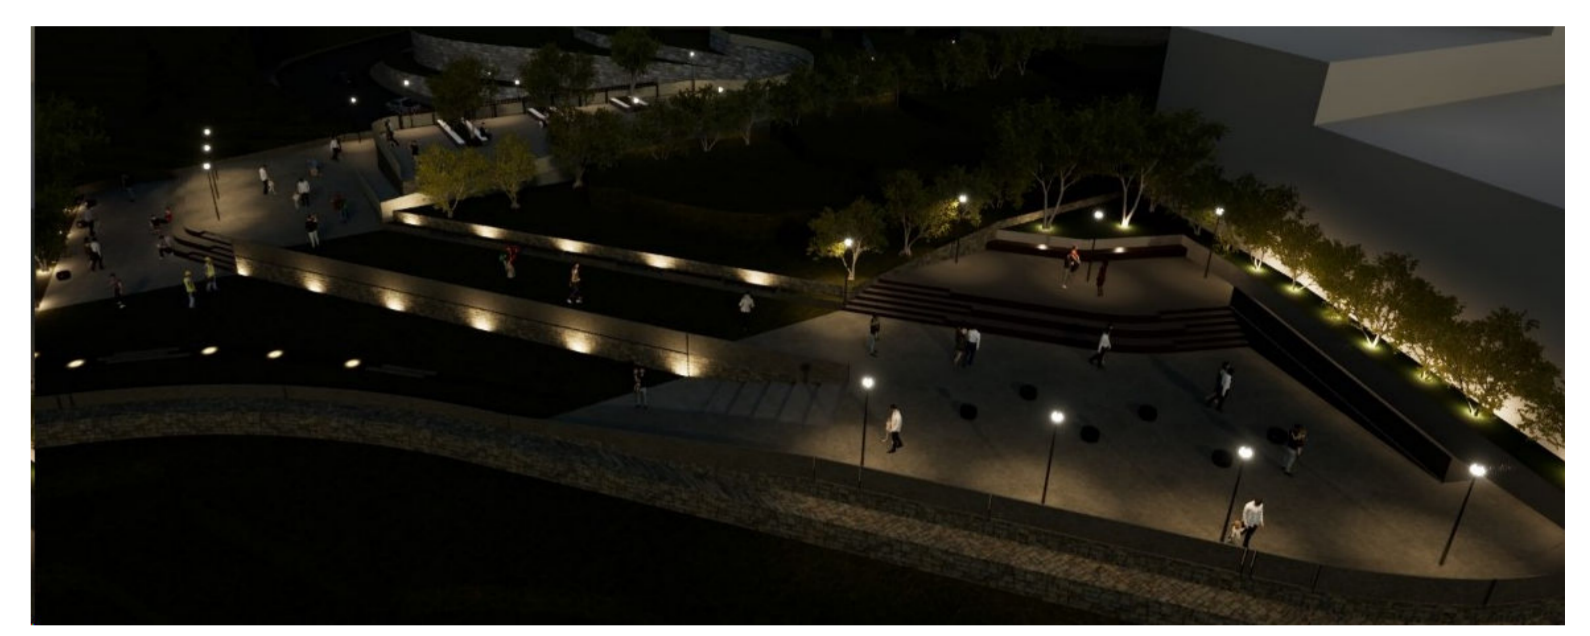

LEYENDA	
	ZONA DE REGLAMENTACIÓN ESPECIAL
	ÁMBITO DE INTERVENCIÓN
	OCCUPACIÓN ACTUAL EN EL ÁMBITO
	ÁREAS DE APORTE
	MANZANAS ENTORNO URBANO
	CONCESIÓN MINERA
	FRANJA DE ALTA TENSION
	CURVA MAYOR
	CURVA MENOR
	ZONA DE DENSIDAD ALTA - MAYOR DEMANDA
	ZONA DE DENSIDAD MEDIA - DEMANDA MEDIA
	ZONA DE DENSIDAD BAJA - MENOR DEMANDA
	DEMANDA PARA USO DE INDUSTRIA LEVIANA
	ZONA DE RECREACIÓN PÚBLICA - AREA VERDE
	SUB ESTACION DE DISTRIBUCION
	SUB ESTACION DE DISTRIBUCION
	LUMINANCIA EXISTENTE
	LUMINANCIA PROPUESTA
	LINEA DE ALUMBRADO PUBLICO EXISTENTE
	LINEA DE ALUMBRADO PUBLICO PROPUESTA

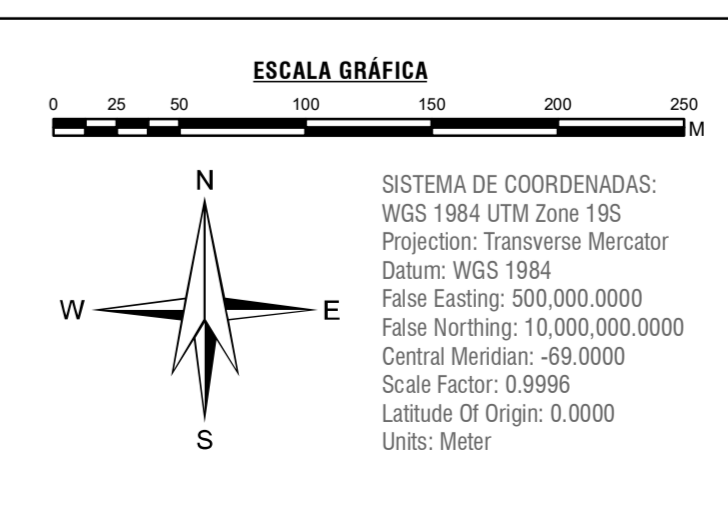

<b>PLAN ESPECIFICO ZRESJ01</b>					
PROYECTO: "MEJORAMIENTO Y RECUPERACION DE LAS CONDICIONES DE HABITABILIDAD URBANA EN 41 ZONAS DE REGLAMENTACION ESPECIAL DE LA PROVINCIA DE CUSCO"					
ZONA DE REGLAMENTACION ESPECIAL					
SERVICIOS BASICOS: ENERGIA ELECTRICA					
FUENTE: - INEI - POI 2018-2020 CUSCO - POI 2013-2015 CUSCO	ELABORADO POR: EQUIPO TECNICO PMAI DNE	ESCALA: 1:3,000	CODIGO: <b>MP-FC</b> <b>08</b>	OCTUBRE 2021	