


ZONIFICACIÓN
1:2,000

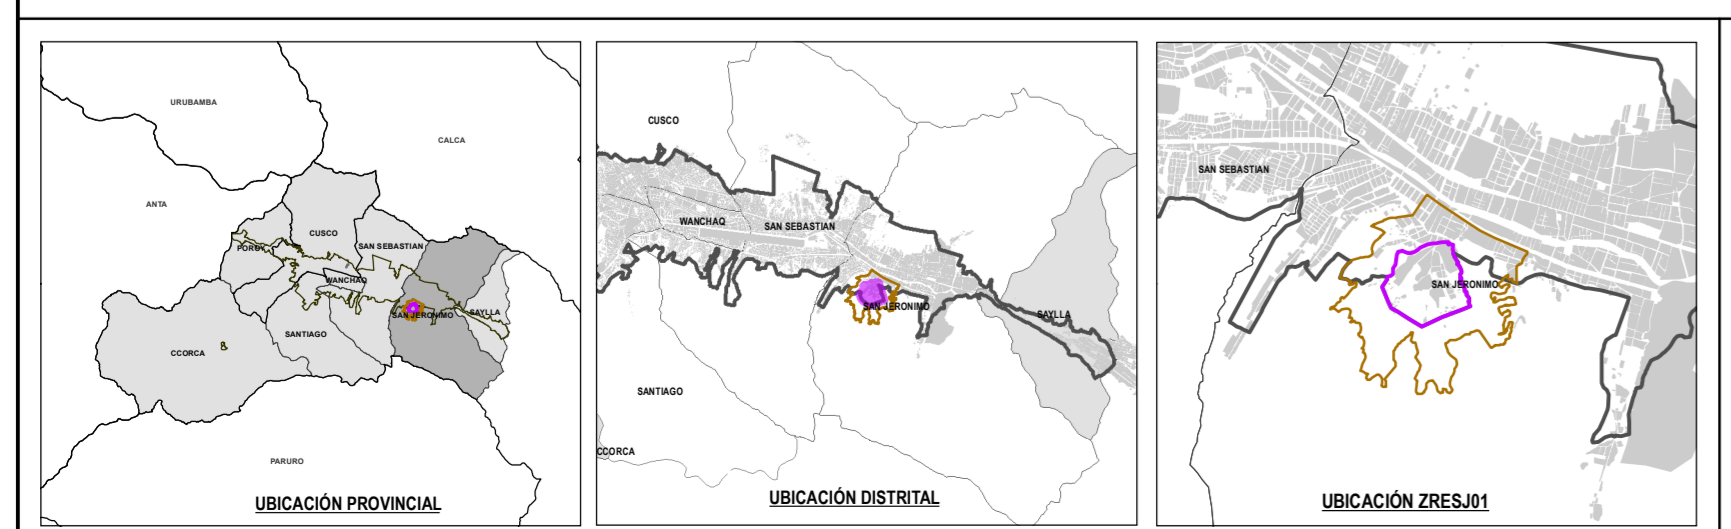

LEYENDA GENERAL

- ZONA DE REGLAMENTACIÓN ESPECIAL
- ÁMBITO DE INTERVENCIÓN
- OCUPACIÓN ACTUAL EN EL ÁMBITO
- AREAS DE APORTE
- MANZANAS ENTORNO URBANO
- QUEBRADA
- CURVA MAYOR
- CURVA MENOR

VOLUMENES

CUERPO 01 - 186.047,55 m ³
CUERPO 02 - 25.939,13 m ³
CUERPO 03 - 371.120,90 m ³
CUERPO 04 - 616.415,40 m ³
CUERPO 05 - 5.319,14 m ³
CUERPO 06 - 184.151,66 m ³
CUERPO 07 - 40.136,11 m ³
CUERPO 08 - 21.371,48 m ³

LEYENDA ESPECÍFICA

CUERPO DE SUELO	VOLUMEN (m ³)
1	186.047,55
2	25.939,13
3	371.120,90
4	616.415,40
5	5.319,14
6	184.151,66
7	40.136,11
8	21.371,48
TOTAL	1.456.501,37

PROPUESTAS ESTRUCTURALES

- CANAL DE CONCRETO ARMADO
- CONFORMACIÓN
- PERFILADO
- GEOMANTA

ESCALA GRÁFICA
0 25 50 100 150 M

SISTEMA DE COORDENADAS:
WGS 1984 UTM Zone 19S
Proyección: Transverse Mercator
Datum: WGS 1984
False Easting: 500.000.000,00
Central Meridian: -69.0000
Scale Factor: 0.9996
Latitude Of Origin: 0.0000
Units: Meter

MUNICIPALIDAD PROVINCIAL DE CUSCO | GERENCIA DE DESARROLLO URBANO Y RURAL | **SGOT ZRS 4**

PLAN ESPECÍFICO ZRESJ01

PROYECTO: "MEJORAMIENTO Y RECUPERACIÓN DE LAS CONDICIONES DE HABITABILIDAD URBANA EN 41 ZONAS DE REGLAMENTACIÓN ESPECIAL DE LA PROVINCIA DE CUSCO"

TÍTULO: **ZONA DE REGLAMENTACIÓN ESPECIAL**

MAPA: **PROPUESTAS ESTRUCTURALES**

ELABORADO POR: EQUIPO TÉCNICO PMU ZRE | ESCALA: 1:2.000 | CÓDIGO: **MP-GRD 02**

FECHA: 2018-03-05 | LOS LÍMITES TERRITORIALES DEL PRESENTE DOCUMENTO SON REFERENCIALES. | 2018-03-05 | 02/09/2018