


ZONIFICACIÓN
1:2,000

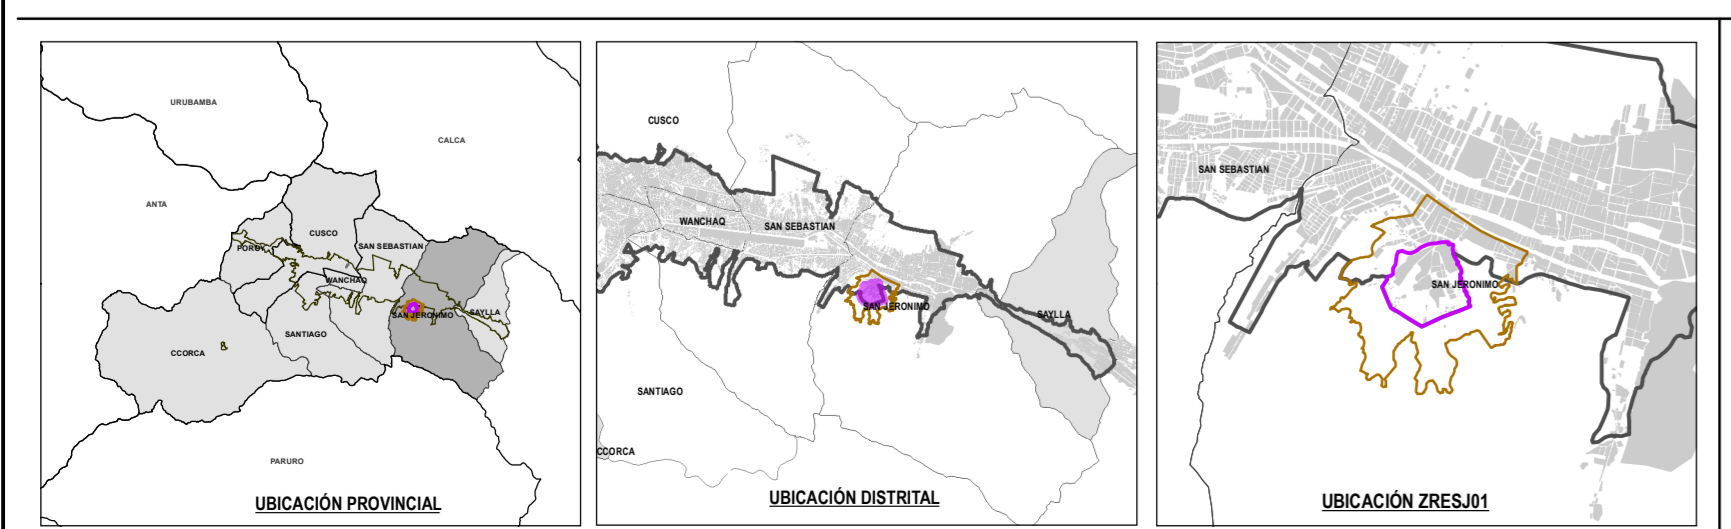

LEYENDA GENERAL


- ZONA DE REGULACIÓN ESPECIAL
- ÁMBITO DE INTERVENCIÓN
- OCCUPACIÓN ACTUAL EN EL ÁMBITO
- ÁREAS DE APORTE
- MANZANAS ENTORNO URBANO
- QUEBRADA
- CURVA MAYOR
- CURVA MENOR

LEYENDA ESPECÍFICA

CUERPO DE SUELO	VOLUMEN (m³)
1	180,047.55
2	25,039.13
3	371,120.90
4	616,415.40
5	5,310.18
6	131,131.00
7	40,136.11
8	21,371.48
TOTAL	1,456,581.37

NIVELES

- PUNTOS DE ELEVACIÓN

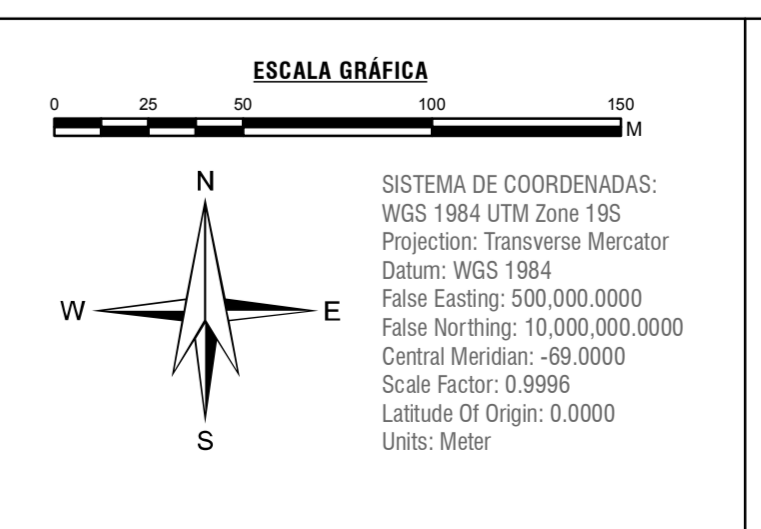

MUNICIPALIDAD PROVINCIAL DE CUSCO | GERENCIA DE DESARROLLO URBANO Y RURAL

PLAN ESPECÍFICO ZRESJ01

PROYECTO: "MEJORAMIENTO Y RECUPERACIÓN DE LAS CONDICIONES DE HABITABILIDAD URBANA EN 41 ZONAS DE REGULACIÓN ESPECIAL DE LA PROVINCIA DE CUSCO"

TÍTULO: ZONA DE REGULACIÓN ESPECIAL

TRABAJOS DE EXPLICACIÓN

ELABORADO POR: EQUIPO TÉCNICO PMU-ZRE | ESCALA: 1:2,000

FECHA: 01/10/2024 | LOS LÍMITES TERRITORIALES DEL PRESENTE DOCUMENTO SON REFERENCIALES. | OCTUBRE 2024

MP-GRD 03