
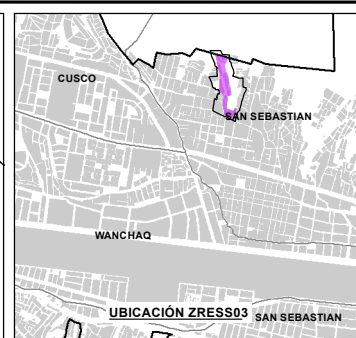


SECCIONES VIALES

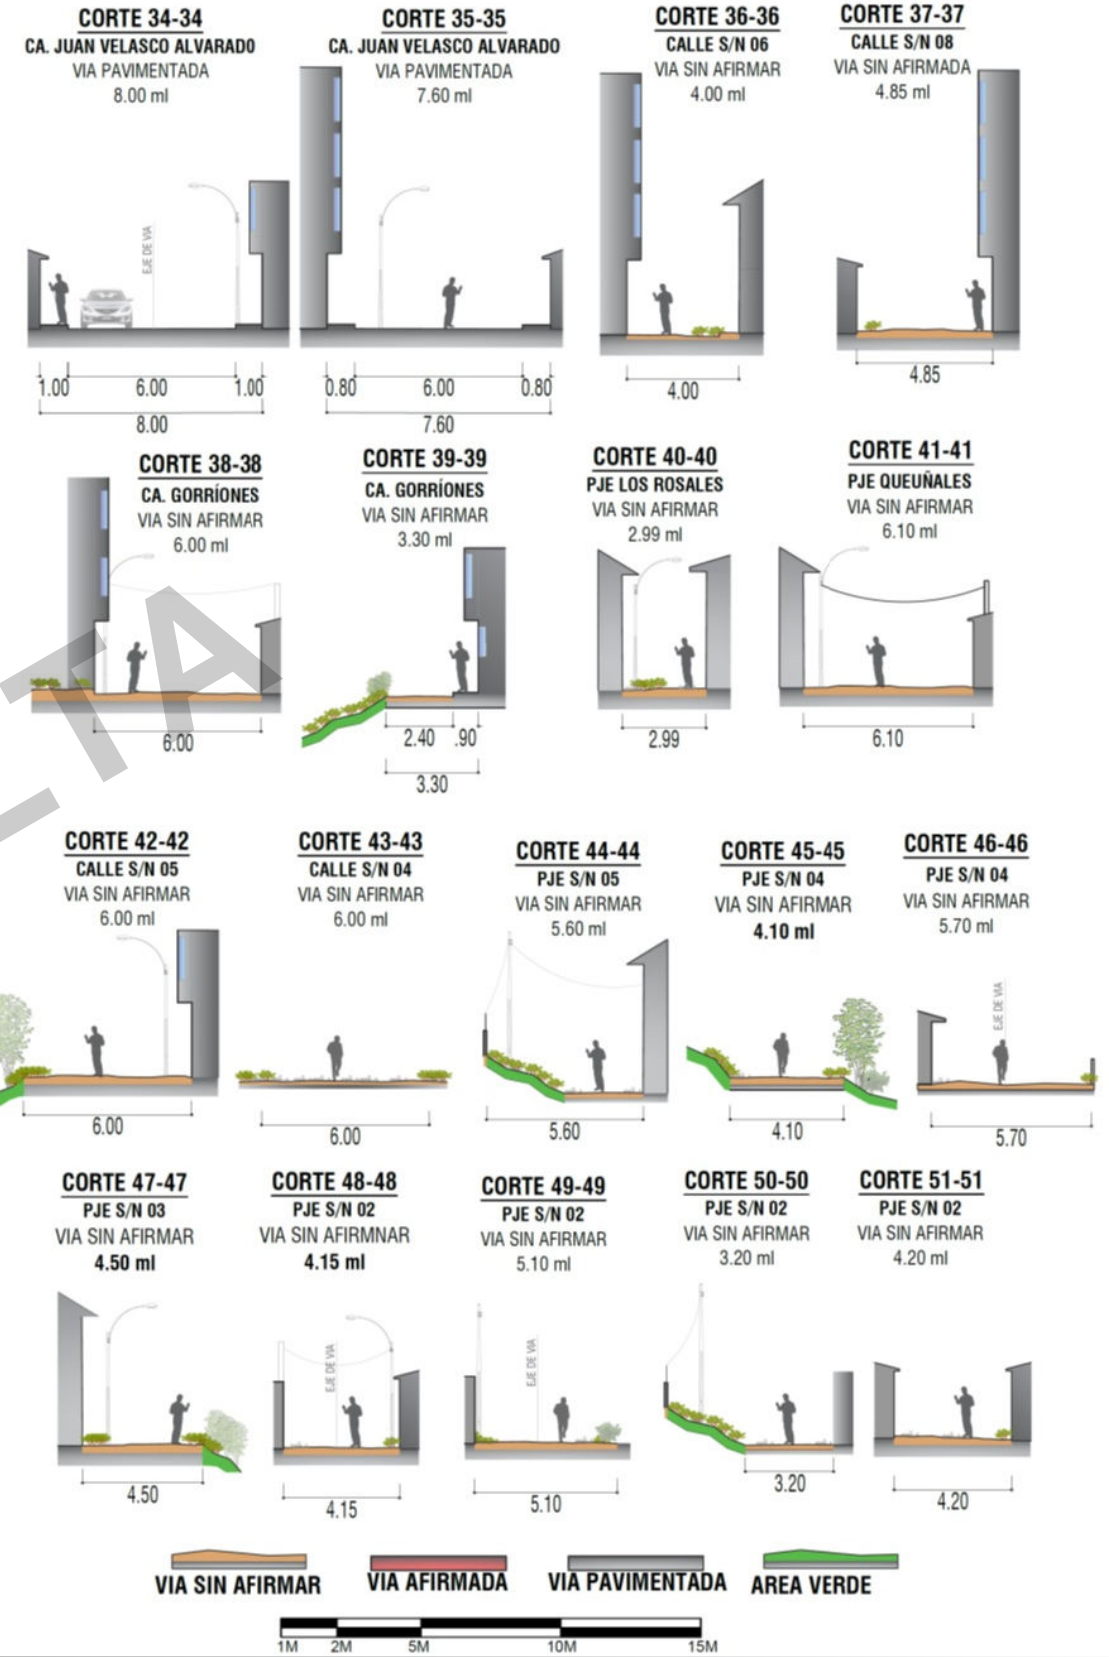

LEYENDA

<ul style="list-style-type: none"> ZONA DE REGLAMENTACION ESPECIAL AMBITO DE ESTUDIO OCUPACION ACTUAL MANZANA ENTORNO URBANO ZONA DE PROTECCION AMBIENTAL AREAS APORTE SEGUN H.U. ZONA ARQUEOLOGICA TRAMO QHAPAQ NAN BORDE URBANO CURVAS DE NIVEL RED HIDRICA 	<ul style="list-style-type: none"> INFRAESTRUCTURA EXISTENTE MURO DE CONTENCION VEREDA EXISTENTE GRADERIA EXISTENTE SECCIONES DE VIA 	<ul style="list-style-type: none"> COBERTURA DEL TRANSPORTE URBANO RADIO DE COBERTURA 250 M LOTE SIN COBERTURA RUTAS DE TRANSPORTE E.T. NUEVA GENERACION ARCOIRIS S.A. E.T. TURISTICOS Y AFINES PACHACUTEC S.A. PARADERO URBANO
--	---	--

ESCALA GRAFICA

SISTEMA DE COORDENADAS:
 WGS 1984 UTM Zone 19S
 Projection: Transverse Mercator
 Datum: WGS 1984
 False Easting: 500,000.0000
 False Northing: 10,000,000.0000
 Central Meridian: -69.0000
 Scale Factor: 0.9996
 Latitude Of Origin: 0.0000
 Units: Meter

PLAN ESPECIFICO ZRESS03					
PROYECTO: "MEJORAMIENTO Y RECUPERACION DE LAS CONDICIONES DE HABITABILIDAD URBANA EN 41 ZONAS DE REGLAMENTACION ESPECIAL DE LA PROVINCIA DE CUSCO"					
MAPA: ESTRUCTURA VIAL: RUTAS DE TRANSPORTE - SECCIONES DE VIA					
Y/O SECTOR: QUEBRADA UNAKAYRA					
FUENTE: - PDM CUSCO - SGOUP - PDM CUSCO - SGOUP - LEVANTAMIENTO TOPOGRAFICO 41 ZRE - FICHAS TECNICAS 41 ZRE - HABITACIONES URBANAS		UBICACION: REGION : CUSCO PROVINCIA: CUSCO DISTRITO : SAN SEBASTIAN		ELABORADO POR: EQUIPO TECNICO PM41ZRE LOS LIMITES DISTRITALES SON REFERENCIALES Ley N° 27705 (8ta Disposición Transitoria)	
ESCALA: 1:3.000		MARZO - 2022		MD-FC 03C	