



SECCIONES VIALES

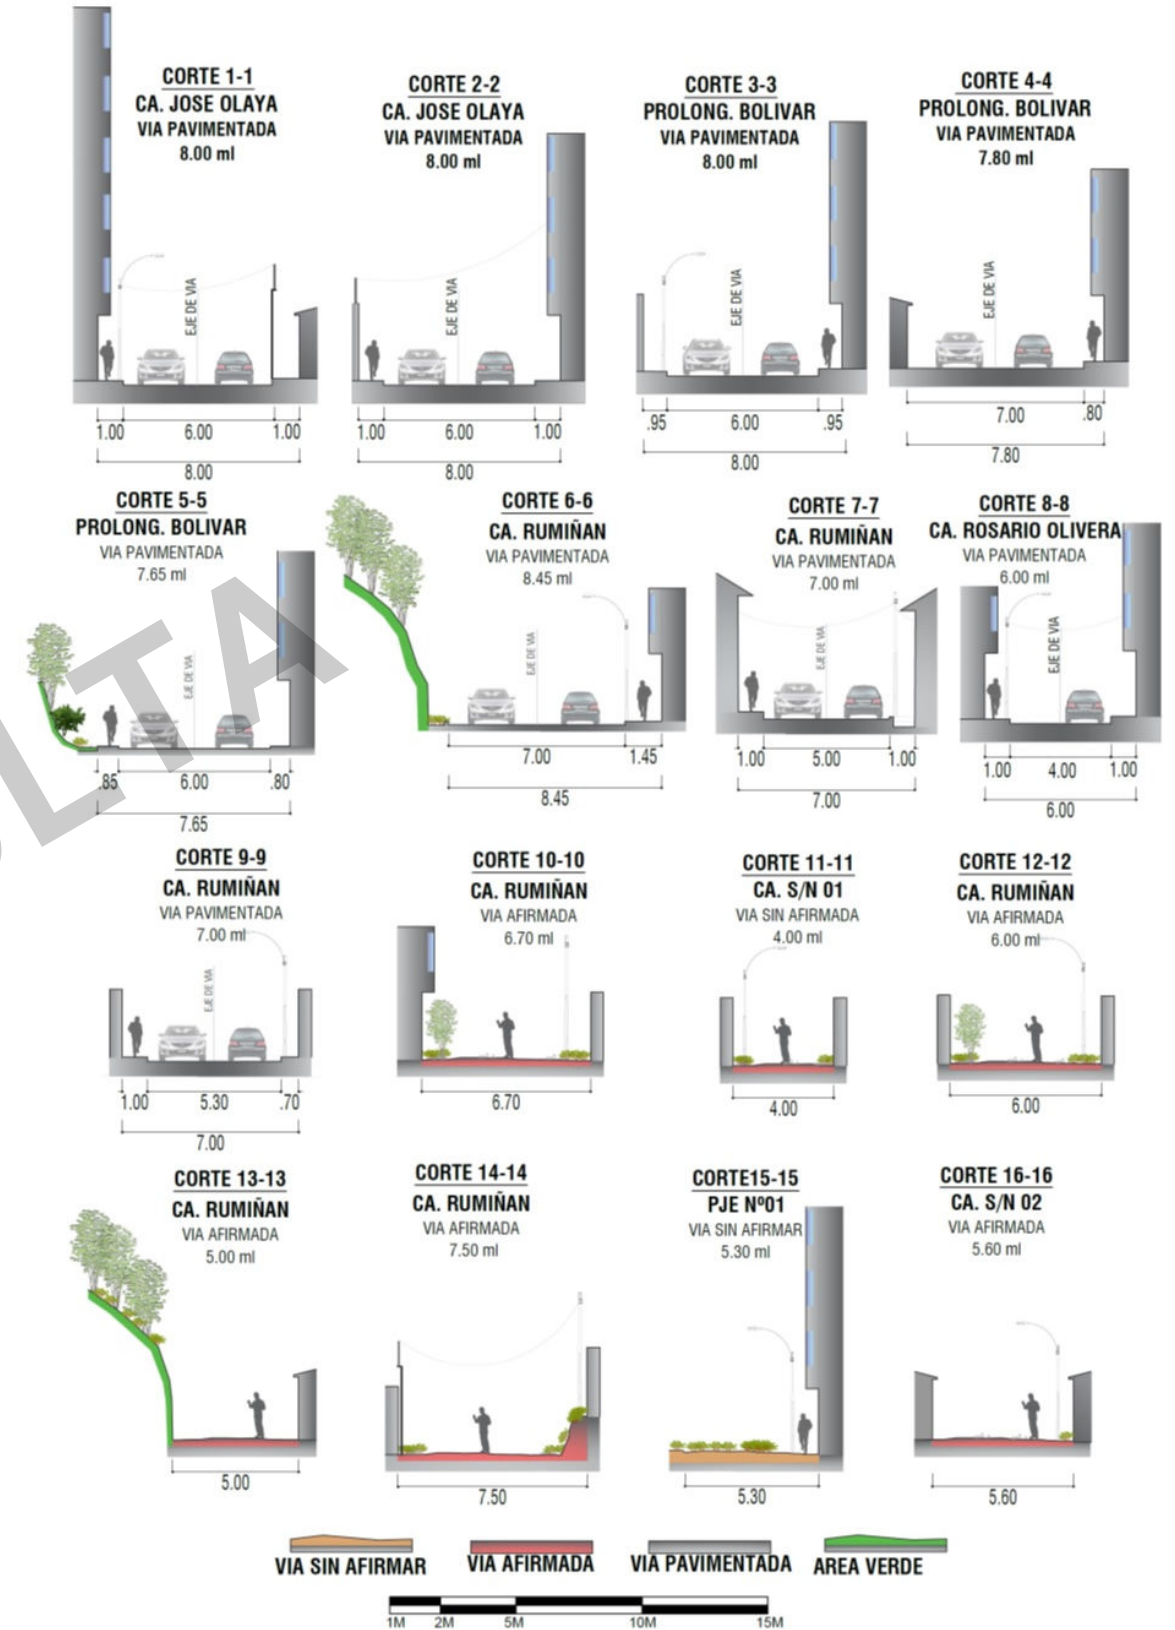

LEYENDA

	ZONA DE REGLAMENTACION ESPECIAL		INFRAESTRUCTURA EXISTENTE		COBERTURA DEL TRANSPORTE URBANO
	AMBITO DE ESTUDIO		MURO DE CONTENCIÓN		RADIO DE COBERTURA 250 M
	OCCUPACION ACTUAL		VEREDA EXISTENTE		LOTE SIN *
	MANZANA ENTORNO URBANO		GRADERIA EXISTENTE		RUTAS DE TRANSPORTE
	ZONA DE PROTECCIÓN AMBIENTAL		SECCIONES DE VIA		E.T. NUEVA GENERACION ARCOIRIS S.A.
	AREAS APORTE SEGUN H.U.				E.T. TURÍSTICOS Y AFINES PACHACUTEC S.A.
	ZONA ARQUEOLOGICA				PARADERO URBANO
	TRAMO QHAPAQ NAN				
	BORDE URBANO				
	CURVAS DE NIVEL				
	RED HÍDRICA				

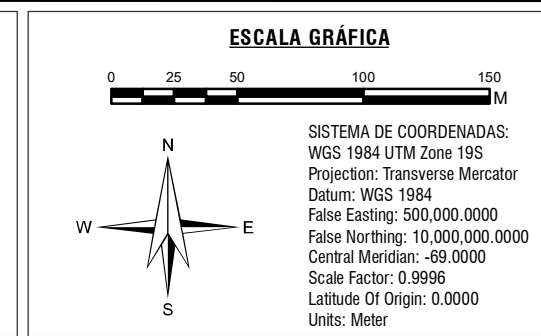

	MUNICIPALIDAD PROVINCIAL DE CUSCO		GERENCIA DE DESARROLLO URBANO Y RURAL		
PLAN ESPECIFICO ZRESS03					
PROYECTO: "MEJORAMIENTO Y RECUPERACIÓN DE LAS CONDICIONES DE HABITABILIDAD URBANA EN 41 ZONAS DE REGLAMENTACIÓN ESPECIAL DE LA PROVINCIA DE CUSCO"					
MAPA: ESTRUCTURA VIAL: RUTAS DE TRANSPORTE - SECCIONES DE VIA					
AGROPACIONES Y/O SECTOR: QUEBRADA UNAKAYRA					
FUENTE: - POM CUSCO - SGO - POM CUSCO - SGO - LEVANTAMIENTO TOPOGRAFICO 41 ZRE - PLANOS TÉCNICOS 41 ZRE - HABILITACIONES URBANAS		UBICACIÓN: REGION : CUSCO PROVINCIA CUSCO DISTRITO : SAN SEBASTIAN		ELABORADO POR: EQUIPO TECNICO PM41ZRE REFERENCIALES LOS LÍMITES DISTRITALES SON REFERENCIALES Ley N° 27705 (8ta Disposición Transitoria)	
				ESCALA: 1:3.000 MARZO - 2022	
MD-FC 03A					