
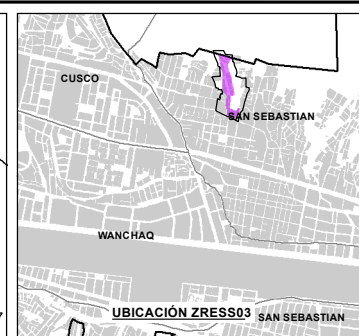


SECCIONES VIALES

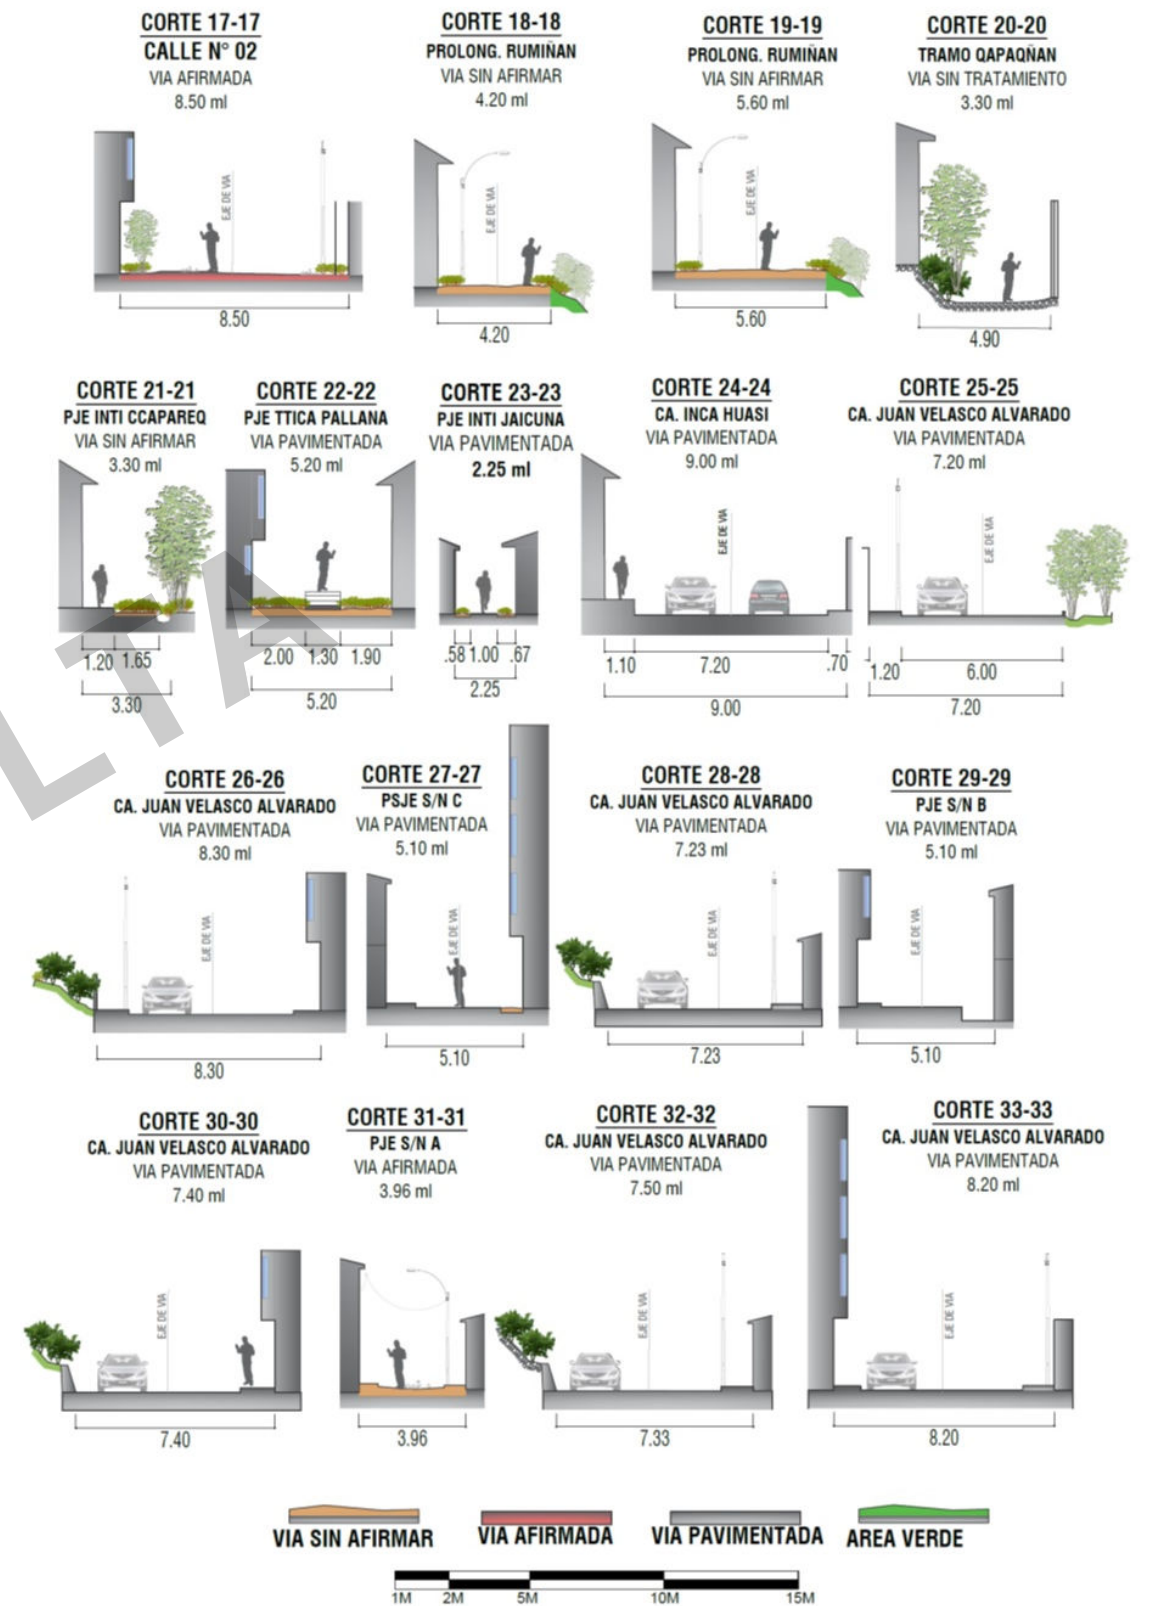

LEYENDA

<ul style="list-style-type: none"> ZONA DE REGLAMENTACION ESPECIAL AMBITO DE ESTUDIO OCUPACION ACTUAL MANZANA ENTORNO URBANO ZONA DE PROTECCION AMBIENTAL AREAS APORTE SEGUN H.U. ZONA ARQUEOLOGICA TRAMO QAPAQÑAN BORDE URBANO CURVAS DE NIVEL RED HIDRICA 	<ul style="list-style-type: none"> INFRAESTRUCTURA EXISTENTE MURO DE CONTENCIÓN VEREDA EXISTENTE GRADERIA EXISTENTE SECCIONES DE VIA 	<ul style="list-style-type: none"> COBERTURA DEL TRANSPORTE URBANO RADIO DE COBERTURA 250 M LOTES SIN COBERTURA RUTAS DE TRANSPORTE E.T. NUEVA GENERACION ARCOIRIS S.A. E.T. TURISTICOS Y AFINES PACHACUTEC S.A. PARADERO URBANO
--	---	---

ESCALA GRÁFICA

0 25 50 100 150 M

SISTEMA DE COORDENADAS:
WGS 1984 UTM Zone 19S
Projection: Transverse Mercator
Datum: WGS 1984
False Easting: 500,000.0000
False Northing: 10,000,000.0000
Central Meridian: -69.0000
Scale Factor: 0.9996
Latitude Of Origin: 0.0000
Units: Meter

MUNICIPALIDAD PROVINCIAL DE CUSCO

GERENCIA DE DESARROLLO URBANO Y RURAL

SGOT ZR 41

PLAN ESPECIFICO ZRESS03

PROYECTO: "MEJORAMIENTO Y RECUPERACION DE LAS CONDICIONES DE HABITABILIDAD URBANA EN 41 ZONAS DE REGLAMENTACION ESPECIAL DE LA PROVINCIA DE CUSCO"

MAPA: ESTRUCTURA VIAL: RUTAS DE TRANSPORTE - SECCIONES DE VIA

AGROPACIONES Y/O SECTOR: QUEBRADA UNAKAYRA

ELABORADO POR: EQUIPO TECNICO PM41ZRE

UBICACION: REGION: CUSCO, PROVINCIA: CUSCO, DISTRITO: SAN SEBASTIAN

LOS LÍMITES DISTRITALES SON REFERENCIALES

FECHA: MARZO - 2022

CDIGO: MD-FC 03B