


CUADROS DE COORDENADAS PARA LA REURBANIZACIÓN

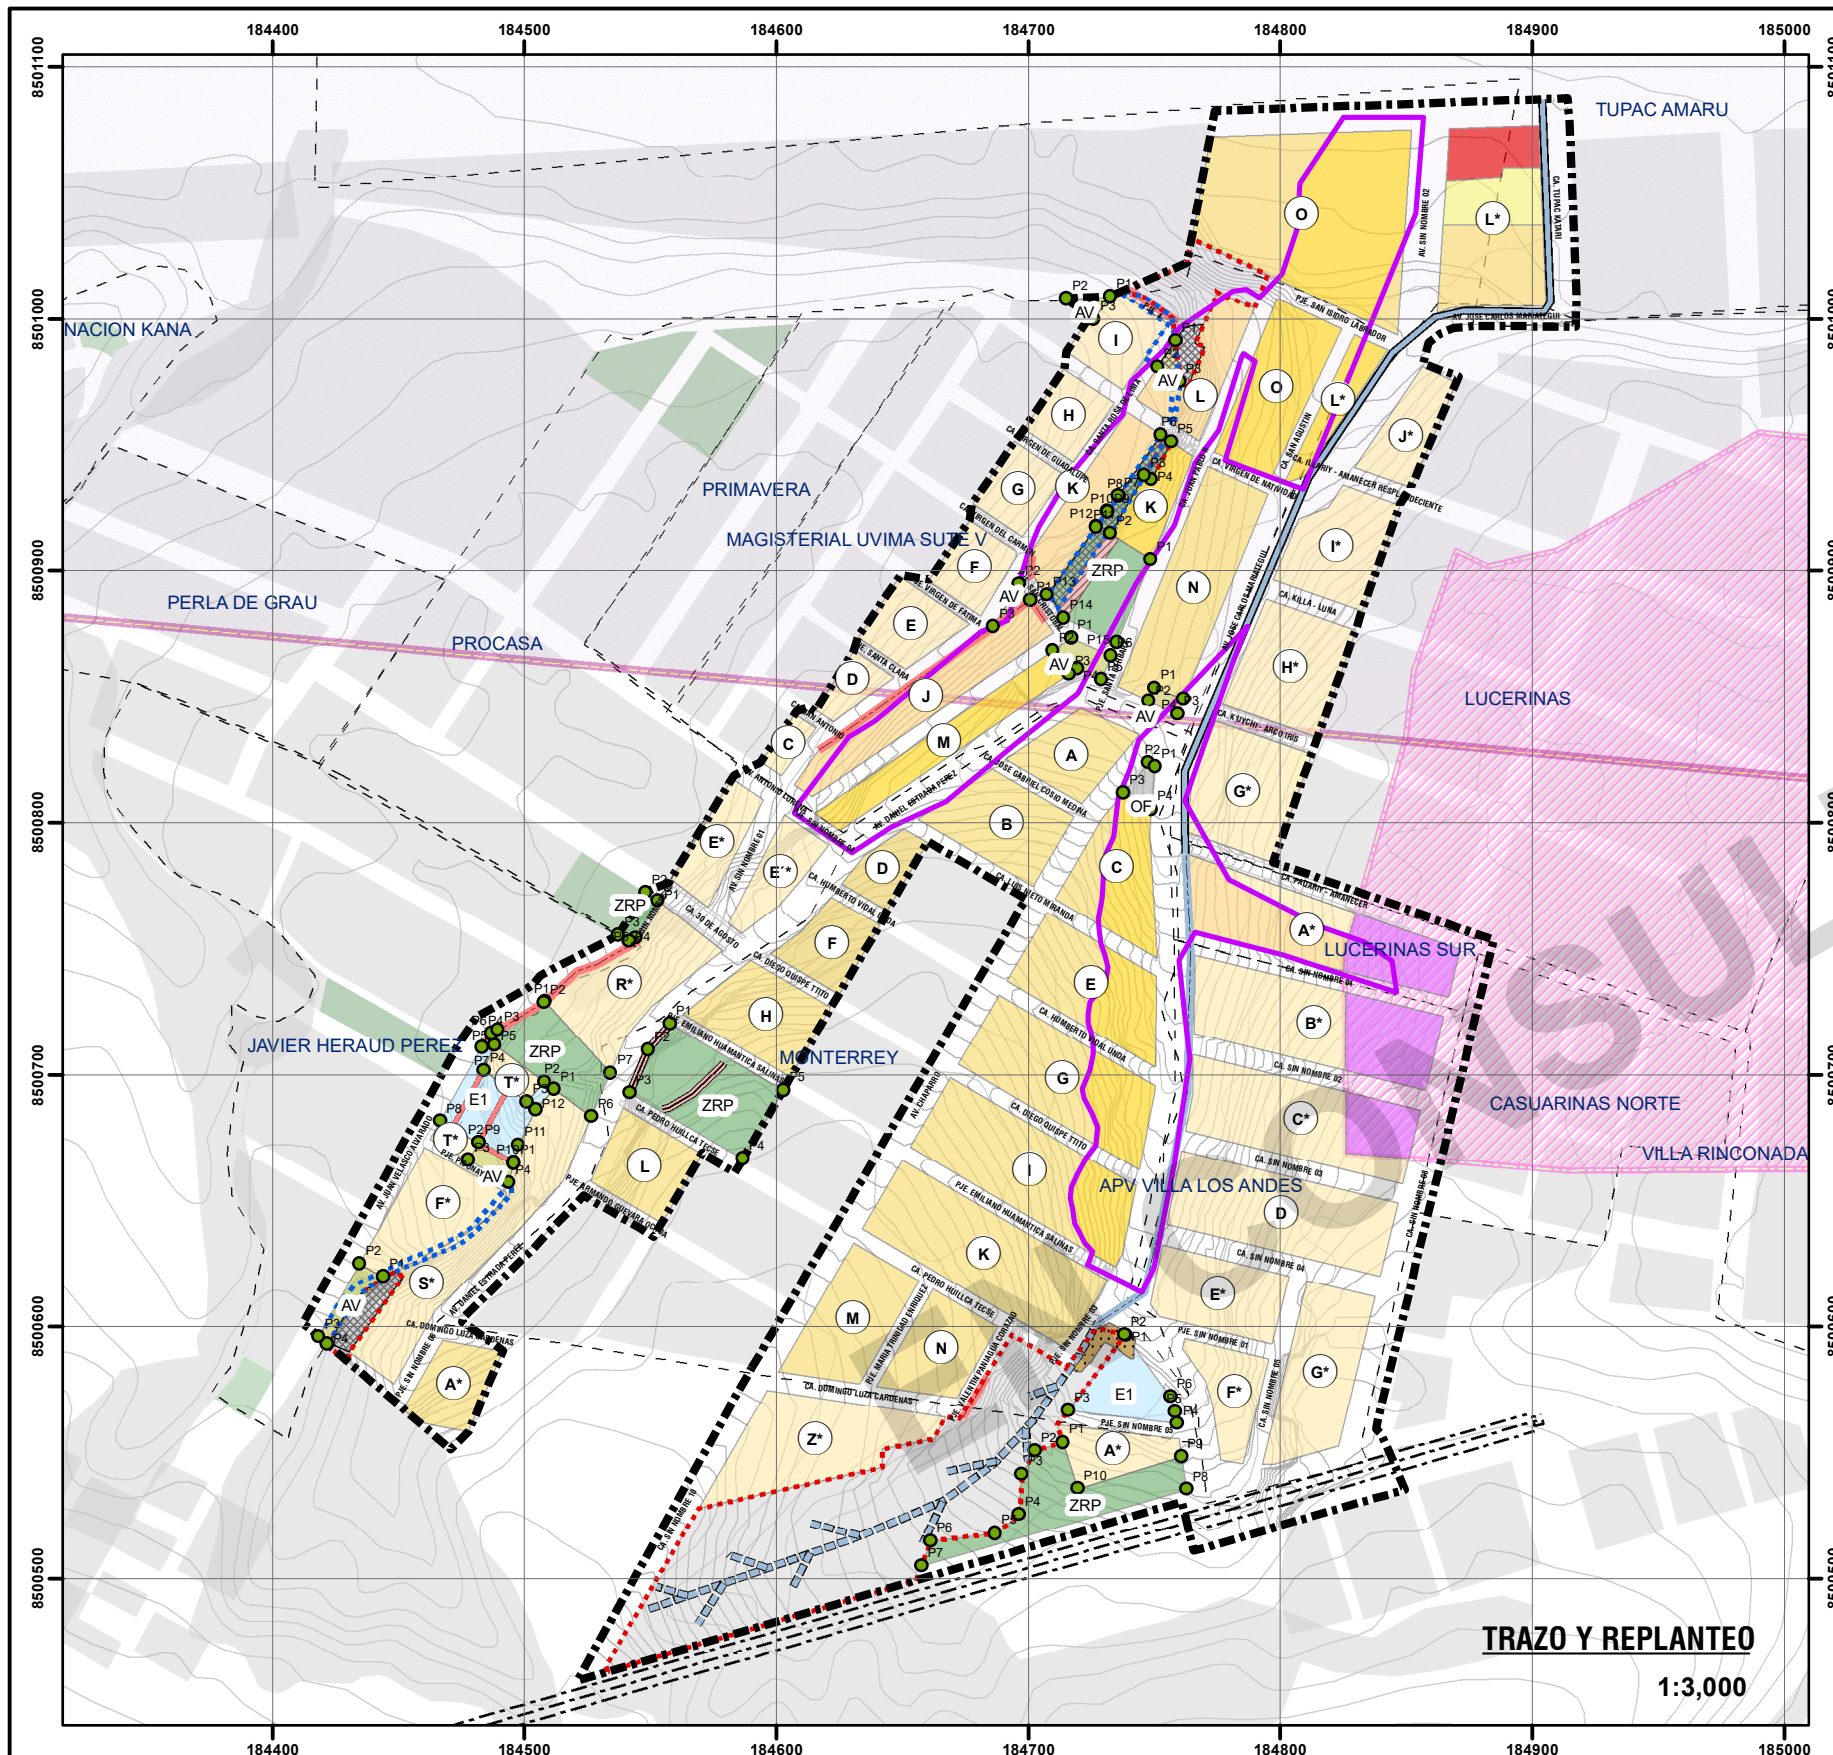

CUADRO DE COORDENADAS - ÁREAS DE APORTE
ÁREA VERDE - A.P.V. UVIMA MAGISTERIAL V

VERTICE	LADO	DIST.	ANGULO	ESTE	NORTE
P1	P1 - P2	17.64	50°36'15"	184732.5537	8501008.7890
P2	P2 - P3	13.64	38°19'38"	184714.9268	8501008.0315
P3	P3 - P1	10.94	91°47'	184725.9777	8501000.0418

Area: 74.60 m²
Perimetro: 42.22 m

CUADRO DE COORDENADAS - ÁREAS DE APORTE
ÁREA VERDE - A.P.V. UVIMA MAGISTERIAL V

VERTICE	LADO	DIST.	ANGULO	ESTE	NORTE
P1	P1 - P2	12.41	40°10'15"	184758.3006	8500991.1561
P2	P2 - P3	10.40	89°32'25"	184751.2628	8500980.9475
P3	P3 - P1	16.13	50°17'20"	184759.8785	8500975.1150

Area: 64.54 m²
Perimetro: 38.94 m

CUADRO DE COORDENADAS - ÁREAS DE APORTE
ZONA DE RECREACION PUBLICA - A.P.V. UVIMA MAGISTERIAL V

VERTICE	LADO	DIST.	ANGULO	ESTE	NORTE
P1	P1 - P2	19.09	100°26'15"	184748.4144	8500904.4226
P2	P2 - P3	26.85	267°34'42"	184732.3539	8500914.7472
P3	P3 - P4	3.39	273°5'16"	184745.9080	8500937.9296
P4	P4 - P5	17.10	84°6'1"	184748.7358	8500936.0649
P5	P5 - P6	4.95	96°35'41"	184756.6344	8500951.2368
P6	P6 - P7	29.56	91°4'4"	184752.5359	8500954.0113
P7	P7 - P8	0.31	88°56'15"	184735.4563	8500929.7675
P8	P8 - P9	7.44	270°20'23"	184735.7170	8500929.5910
P9	P9 - P10	0.27	270°0'0"	184731.5074	8500923.4527
P10	P10 - P11	7.56	90°5'13"	184731.2838	8500923.6060
P11	P11 - P12	0.21	270°0'0"	184726.9989	8500917.3782
P12	P12 - P13	33.46	91°8'53"	184726.8233	8500917.4990
P13	P13 - P14	11.18	108°37'31"	184707.3093	8500890.3193
P14	P14 - P15	23.21	149°5'16"	184713.8320	8500881.2413
P15	P15 - P1	35.33	88°7'44"	184735.0106	8500871.7372

Area: 64.54 m²
Perimetro: 220.02 m

CUADRO DE COORDENADAS - ÁREAS DE APORTE
ÁREA VERDE - A.P.V. UVIMA MAGISTERIAL V

VERTICE	LADO	DIST.	ANGULO	ESTE	NORTE
P1	P1 - P2	7.89	89°40'49"	184700.6299	8500686.4760
P2	P2 - P3	19.72	66°44'19"	184696.0267	8500694.8825
P3	P3 - P1	18.12	23°34'52"	184685.8584	8500677.9869

Area: 71.46 m²
Perimetro: 45.72 m

CUADRO DE COORDENADAS - ÁREAS DE APORTE
ÁREA VERDE - A.P.V. UVIMA MAGISTERIAL V

VERTICE	LADO	DIST.	ANGULO	ESTE	NORTE
P1	P1 - P2	8.88	121°29'8"	184716.8554	8500873.3081
P2	P2 - P3	11.28	89°41'10"	184709.5223	8500866.2972
P3	P3 - P4	3.93	90°18'50"	184715.9387	8500869.0211
P4	P4 - P5	10.67	238°30'52"	184719.1772	8500861.2361
P5	P5 - P6	10.07	88°7'44"	184728.9126	8500866.8672
P6	P6 - P1	17.40	91°52'16"	184732.7328	8500866.1828

Area: 213.47 m²
Perimetro: 62.23 m

CUADRO DE COORDENADAS - ÁREAS DE APORTE
ÁREA VERDE - A.P.V. UVIMA MAGISTERIAL V

VERTICE	LADO	DIST.	ANGULO	ESTE	NORTE
P1	P1 - P2	5.45	92°4'49"	184749.9558	8500853.4003
P2	P2 - P3	12.38	91°12'49"	184747.8287	8500848.3783
P3	P3 - P4	6.15	88°7'44"	184759.1201	8500843.3112
P4	P4 - P1	12.31	88°34'38"	184761.4586	8500849.0136

Area: 71.67 m²
Perimetro: 36.30 m

CUADRO DE COORDENADAS - ÁREAS DE APORTE
OTROS FINES - A.P.V. MONTERREY

VERTICE	LADO	DIST.	ANGULO	ESTE	NORTE
P1	P1 - P2	3.00	115°6'20"	184750.1439	8500822.3760
P2	P2 - P3	15.49	100°5'28"	184747.5410	8500823.8650
P3	P3 - P4	12.92	80°30'26"	184737.6150	8500811.9781
P4	P4 - P1	16.99	64°17'46"	184748.7620	8500805.4459

Area: 121.73 m²
Perimetro: 48.39 m

CUADRO DE COORDENADAS - ÁREAS DE APORTE
ZONA DE RECREACION PUBLICA - A.P.V. PROCASA

VERTICE	LADO	DIST.	ANGULO	ESTE	NORTE
P1	P1 - P2	5.74	91°14'12"	184552.8678	8500769.1231
P2	P2 - P3	20.06	90°49'12"	184548.0250	8500772.2060
P3	P3 - P4	5.05	85°56'17"	184537.0111	8500755.4390
P4	P4 - P5	2.87	121°36'22"	184541.4148	8500752.9740
P5	P5 - P1	17.25	150°23'56"	184543.9182	8500754.3706

Area: 119.47 m²
Perimetro: 50.97 m

CUADRO DE COORDENADAS - ÁREAS DE APORTE
ZONA DE RECREACION PUBLICA - SIN AGRUPACION URBANA

VERTICE	LADO	DIST.	ANGULO	ESTE	NORTE
P1	P1 - P2	0.75	86°47'59"	184508.2521	8500729.0389
P2	P2 - P3	21.19	193°23'54"	184507.7120	8500728.5220
P3	P3 - P4	2.92	182°16'54"	184489.4282	8500717.8190
P4	P4 - P5	4.79	104°27'43"	184486.8829	8500716.4461
P5	P5 - P6	47.94	139°58'11"	184487.9788	8500711.7935
P6	P6 - P7	19.01	77°10'49"	184526.5761	8500683.3684
P7	P7 - P1	38.33	113°54'30"	184534.1713	8500700.7947

Area: 1007.56 m²
Perimetro: 134.92 m

CUADRO DE COORDENADAS - ÁREAS DE APORTE
EDUCACION - A.P.V. JAVIER HERAUD

VERTICE	LADO	DIST.	ANGULO	ESTE	NORTE
P1	P1 - P2	4.70	84°18'47"	184511.6930	8500694.3290
P2	P2 - P3	10.67	95°41'13"	184507.9096	8500697.1154
P3	P3 - P4	21.12	264°18'46"	184500.7653	8500689.1968
P4	P4 - P5	10.92	256°20'6"	184483.7608	8500701.7194
P5	P5 - P6	4.78	143°42'50"	184487.9765	8500711.7949
P6	P6 - P7	6.44	49°9'19"	184486.8829	8500716.4461
P7	P7 - P8	34.03	173°49'41"	184483.1068	8500711.2085
P8	P8 - P9	17.50	89°47'2"	184466.4010	8500681.5629
P9	P9 - P10	16.15	179°59'60"	184481.6794	8500673.0291
P10	P10 - P11	7.09	74°49'40"	184495.7813	8500665.1524
P11	P11 - P12	15.68	191°45'31"	184497.4978	8500672.0300
P12	P12 - P1	11.01	195°17'5"	184504.3166	8500686.1529

Area: 867.72 m²
Perimetro: 160.09 m

CUADRO DE COORDENADAS - ÁREAS DE APORTE
ÁREA VERDE - SIN AGRUPACION URBANA

VERTICE	LADO	DIST.	ANGULO	ESTE	NORTE
P1	P1 - P2	16.15	105°10'20"	184495.7813	8500665.1524
P2	P2 - P3	7.98	90°12'58"	184481.6794	8500673.0291
P3	P3 - P4	18.34	89°43'2"	184477.7599	8500666.0736
P4	P4 - P1	8.25	74°53'39"	184493.7836	8500657.1479

Area: 137.53 m²
Perimetro: 50.73 m

CUADRO DE COORDENADAS - ÁREAS DE APORTE
ÁREA VERDE - SIN AGRUPACION URBANA

VERTICE	LADO	DIST.	ANGULO	ESTE	NORTE
P1	P1 - P2	10.74	78°34'10"	184443.9079	8500619.7749
P2	P2 - P3	33.18	90°32'19"	184434.5036	8500624.9585
P3	P3 - P4	4.26	101°3'5"	184418.2152	8500596.0536
P4	P4 - P1	34.72	89°50'26"	184421.4638	8500593.2921

Area: 252.02 m²
Perimetro: 82.69 m

CUADRO DE COORDENADAS - ÁREAS DE APORTE
ZONA DE RECREACION PUBLICA - A.P.V. MONTERREY

VERTICE	LADO	DIST.	ANGULO	ESTE	NORTE
P1	P1 - P2	13.18	99°54'60"	184557.5404	8500720.1350
P2	P2 - P3	18.79	163°18'24"	184549.1230	8500710.0713
P3	P3 - P4	52.07	96°46'36"	184541.6169	8500692.8495
P4	P4 - P5	31.64	90°32'0"	184586.5616	8500666.5581
P5	P5 - P1	52.05	89°56'40"	184602.5651	8500693.8552

Area: 1682.82 m²
Perimetro: 167.73 m

CUADRO DE COORDENADAS - ÁREAS DE APORTE
EDUCACION - A.P.V. MONTERREY


VERTICE	LADO	DIST.	ANGULO	ESTE	NORTE
P1	P1 - P2	0.58	139°44'37"	184738.6643	8500596.6408
P2	P2 - P3	37.44	113°3'17"	184738.0976	8500596.7798
P3	P3 - P4	43.46	59°58'4"	184715.8524	8500566.8102
P4	P4 - P5	4.62	74°50'54"	184758.8071	8500561.6654
P5	P5 - P6	6.15	172°21'43"	184758.1366	8500566.2322
P6	P6 - P1	30.27	160°1'25"	184756.4432	8500572.1412

Area: 778.97 m²
Perimetro: 122.52 m

CUADRO DE COORDENADAS - ÁREAS DE APORTE
ZONA DE RECREACION PUBLICA - SIN AGRUPACION URBANA

VERTICE	LADO	DIST.	ANGULO	ESTE	NORTE
P1	P1 - P2	11.68	90°14'2"	184713.6888	8500554.2227
P2	P2 - P3	10.77	137°4'48"	184702.5205	8500550.7972
P3	P3 - P4	16.14	153°15'8"	184697.1304	8500541.4720
P4	P4 - P5	11.92	229°3'12"	184696.2069	8500525.3612
P5	P5 - P6	25.76	210°3'26"	184686.7124	8500518.1555
P6	P6 - P7	10.62	117°38'46"	184661.1501	8500514.9538
P7	P7 - P8	109.55	53°19'43"	184657.4289	8500505.0047
P8	P8 - P9	13.05	97°48'41"	184762.6486	8500535.5030
P9	P9 - P10	43.21	81°18'5"	184760.7523	8500548.4178
P10	P10 - P1	19.35	269°45'58"	184719.4384	8500535.7482

Area: 1478.56 m²
Perimetro: 272.05 m

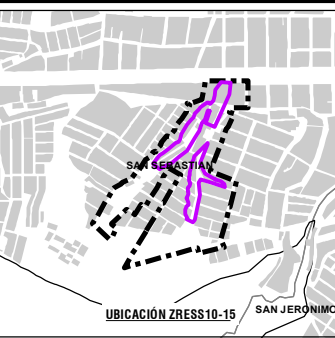

LEYENDA GENERAL

- ZONA DE REGLAMENTACIÓN ESPECIAL
- AMBITO DE INTERVENCIÓN
- BORDE URBANO
- AGRUPACIONES URBANAS
- MANZANAS ENTORNO URBANO
- OCUPACION ACTUAL
- ÁREAS DE APORTE
- ZONA DE PROTECCIÓN AMBIENTAL
- MURO DE CONTENCIÓN EXISTENTE
- GRADAS EXISTENTES
- FRANJA DE ALTA TENSIÓN
- CURVAS DE NIVEL
- ZONA DE EXCLUSIÓN AÉREA
- ZRE SITIO ARQUEOLÓGICO LUCERINAS
- ZONIFICACIÓN PDU 2013-2023
 - C-5 COMERCIO ESPECIALIZADO (C-5)
 - I1-R4 VIVIENDA TALLER
 - R1-R4 RESIDENCIAL DENSIDAD BAJA (RDM-2)
 - R2-R3 RESIDENCIAL DENSIDAD MEDIA (RDM-3)
- ZONA DE PROTECCIÓN (ZP)
 - FRANJA DE PROTECCIÓN
 - FRANJA DE AISLAMIENTO
- ZONIFICACIÓN ZRE
 - RDM2-RE RESIDENCIAL DENSIDAD BAJA CON RE (RDM2-RE)
 - RDM3-RE RESIDENCIAL DENSIDAD MEDIA CON RE (RDM3-RE)
 - ZRE ZONA DE REGLAMENTACIÓN ESPECIAL
- ÁREA DE APORTE
 - AV ÁREA VERDE (AV)
 - E EDUCACIÓN (E)
 - OF OTROS FINES (OF)
 - ZRP ZONA DE RECREACION PUBLICA (ZRP)
 - VERTICES - MANZANAS
 - VERTICES
- OBRAS ESTRUCTURALES
 - MURO DE CONTENCIÓN EXISTENTE
 - CANAL DE EVACUACION EXISTENTE
 - MURO DE CONTENCIÓN DE CONCRETO CICLOPEO
 - MURO DE CONTENCIÓN DE CONCRETO ARMADO
 - CANAL DE EVACUACION DE AGUAS PLUVIALES
 - SISTEMA DE SUBDRENAJE
 - MURO DE CONTENCIÓN TIPO TRIBUNA
 - CONFORMACION DE TERRENO
 - GEOMANTIA DE CONTROL EROSIONAL

ESCALA GRÁFICA

0 25 50 100 150 M

ESCALA: 1:3,000

SISTEMA DE COORDENADAS:
WGS 1984 UTM Zone 19S
Projection: Transverse Mercator
Datum: WGS 1984
False Easting: 500,000.0000
False Northing: 10,000,000.0000
Central Meridian: -69.0000
Scale Factor: 0.9996
Latitude Of Origin: 0.0000
Units: Meter

MUNICIPALIDAD PROVINCIAL DE CUSCO

GERENCIA DE DESARROLLO URBANO Y RURAL

SGOT ZRE 41

PLAN ESPECIFICO ZRESS10-15

PROYECTO: "MEJORAMIENTO Y RECUPERACIÓN DE LAS CONDICIONES DE HABITABILIDAD URBANA EN 41 ZONAS DE REGLAMENTACIÓN ESPECIAL DE LA PROVINCIA DE CUSCO"

ZONA: ZONA DE REGLAMENTACIÓN ESPECIAL

MAPA: TRAZO Y REPLANTEO

FEUENTE:

- INEI
- POB CUSCO - SGGP
- POB CUSCO - SGGP
- LEVANTAMIENTO TOPOGRÁFICO 41 ZRE
- FIGURAS TÉCNICAS 41 ZRE
- HABILITACIONES URBANAS

ELABORADO POR: EQUIPO TÉCNICO PM41ZRE

LOS LÍMITES TERRITORIALES EN EL PRESENTE DOCUMENTO SON REFERENCIALES

NOVIEMBRE - 2021

MP-FC 02-B