
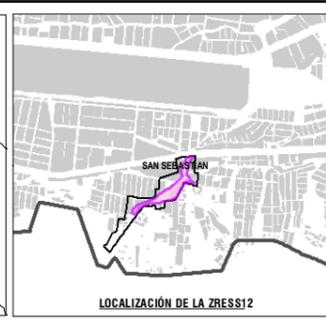



ZONIFICACIÓN Y USO DE SUELO
1:2,800

ESQUEMA DE LOS PARÁMETROS URBANÍSTICOS

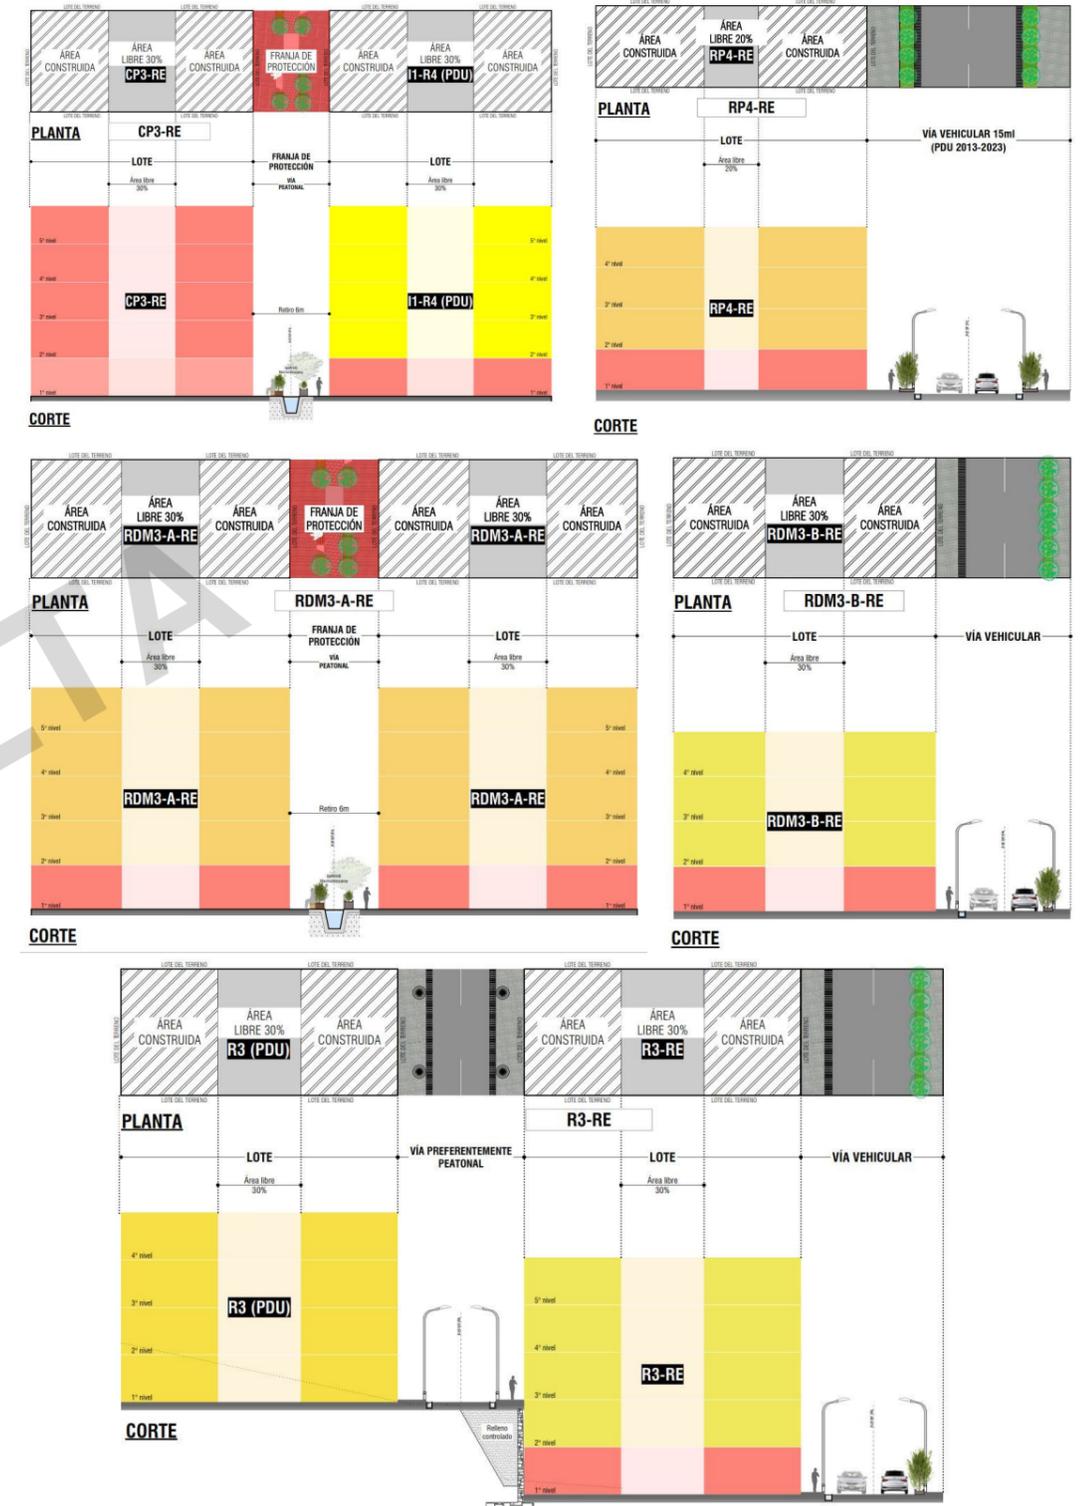

- LEYENDA**
- ZONA DE REGLAMENTACIÓN ESPECIAL
 - ÁMBITO DE INTERVENCIÓN
 - BORDE URBANO
 - MANZANA ENTORNO URBANO
 - ÁREAS DE APORTE
 - AGRUPACIONES URBANAS
 - COMUNIDADES CAMPESINAS
 - CURVAS DE NIVEL
 - QUEBRADA
 - LÍNEA FÉRREA
 - ZONA DE EXCLUSIÓN AEREA

- ZONIFICACIÓN**
- CP3-RE ZONA DE COMERCIO EN LADERAS CON REGLAMENTACIÓN ESPECIAL
 - RP-RE RESIDENCIAL DENSIDAD MEDIA CON REGLAMENTACIÓN ESPECIAL
 - RDM3A-RE RESIDENCIAL DE DENSIDAD MEDIA CON REGLAMENTACION ESPECIAL - A
 - RDM3B-RE RESIDENCIAL DE DENSIDAD MEDIA CON REGLAMENTACION ESPECIAL - B
 - RP4-RE RESIDENCIAL PAISAJISTICA DENSIDAD MEDIA CON REGLAMENTACIÓN ESPECIAL
 - ZRESS12 ZONA DE PROTECCIÓN Y CONSERVACIÓN ECOLÓGICA
 - AV ÁREA VERDE
- ESPECÍFICAS**
- FRANJA DE PROTECCIÓN POR PELIGRO MUY ALTO Y ALTO
 - CANAL DE CONCRETO ARMADO EXISTENTE
 - CANAL SECUNDARIO
 - MURO DE CONCRETO ARMADO
 - CANAL PRINCIPAL

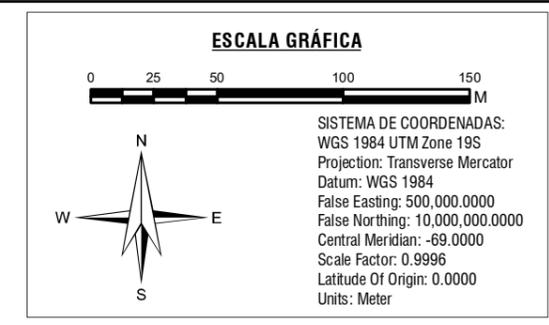

MUNICIPALIDAD PROVINCIAL DE CUSCO

GERENCIA DE DESARROLLO URBANO Y RURAL

PLAN ESPECÍFICO ZRESS12

PROYECTO: "MEJORAMIENTO Y RECUPERACIÓN DE LAS CONDICIONES DE HABITABILIDAD URBANA EN 41 ZONAS DE REGLAMENTACIÓN ESPECIAL DE LA PROVINCIA DE CUSCO"

ZONA: ZONA DE REGLAMENTACIÓN ESPECIAL

MAPA: ZONIFICACIÓN Y USO DE SUELO

FUENTE: PDM 2018-2019 CUSCO
PDU 2013-2023 CUSCO

ELABORADO POR: EQUIPO TÉCNICO PMA123E

ESCALA: 1:2,800

LOS LÍMITES TERRITORIALES EN EL PRESENTE DOCUMENTO SON REFERENCIALES

OCTUBRE - 2021

50 DÍGITO: **MP-FC 01**